


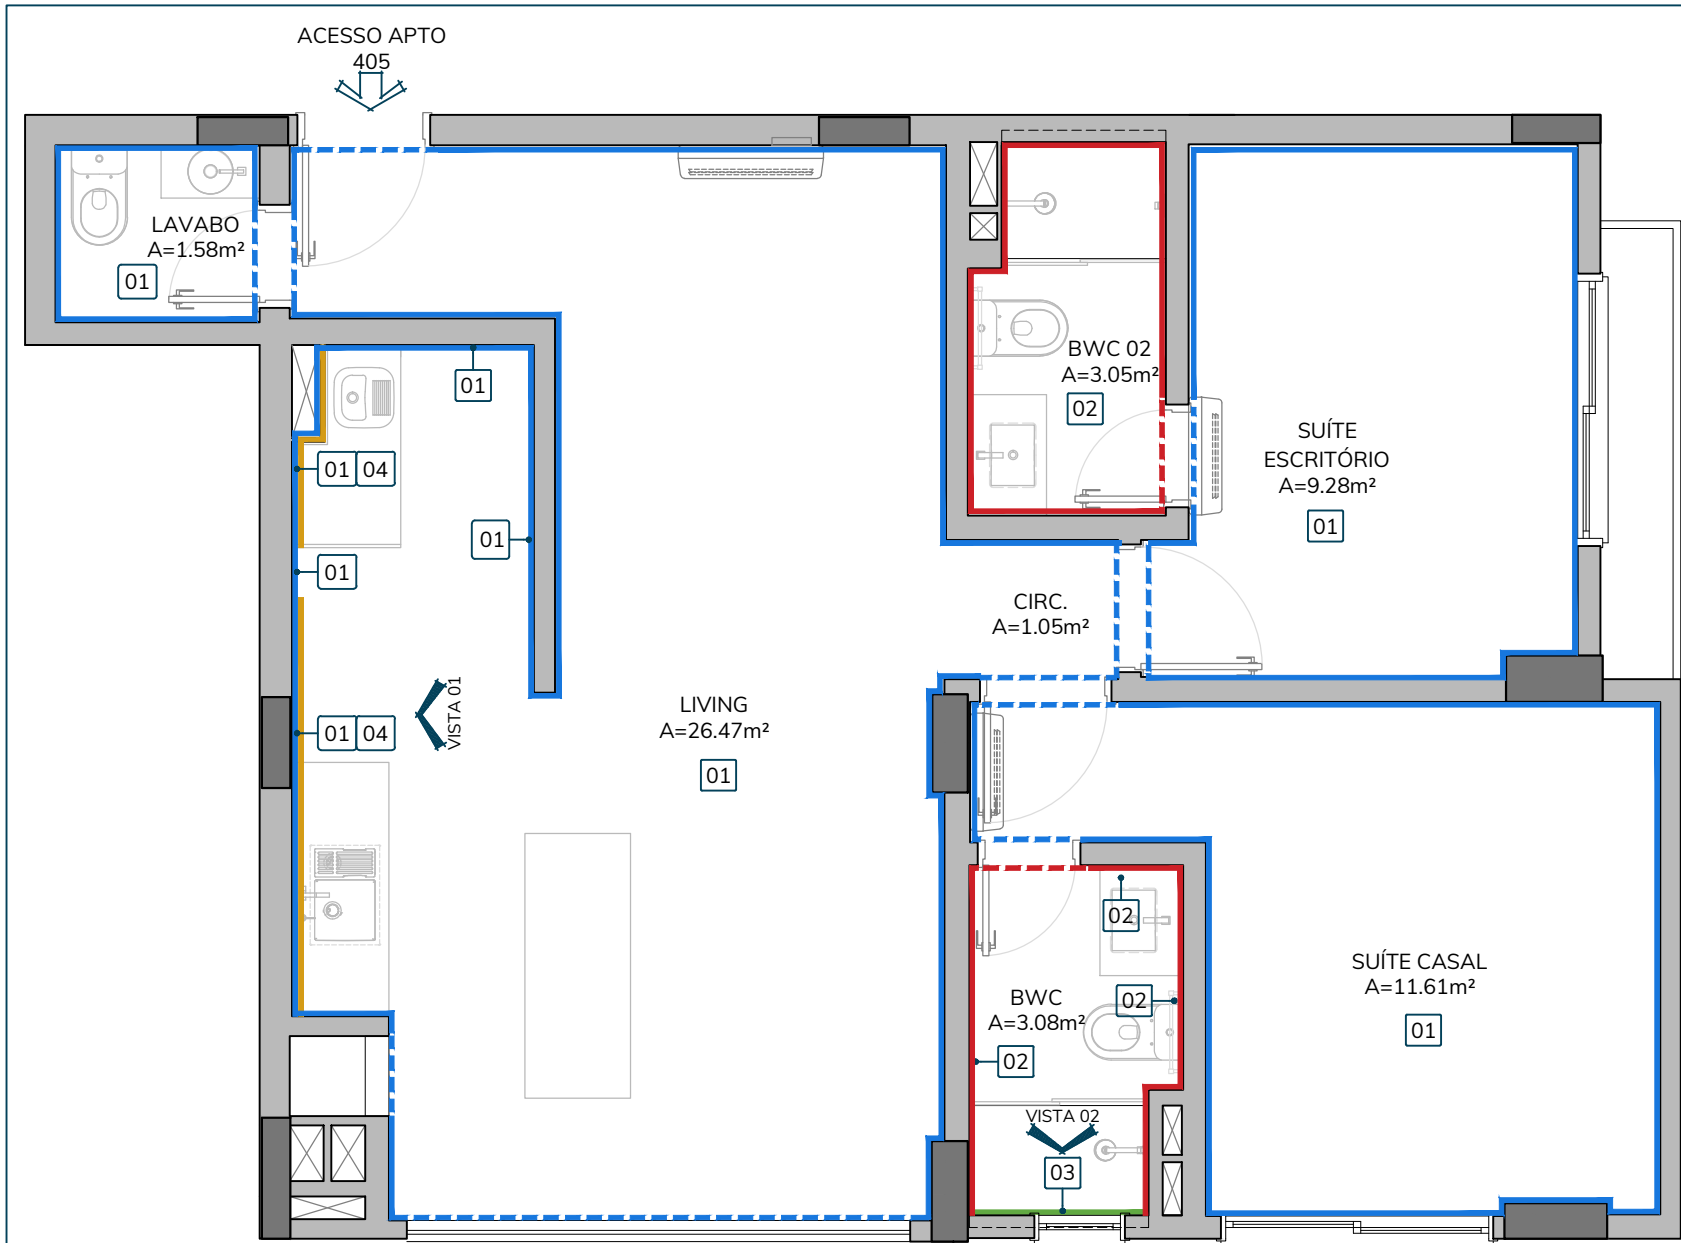

PLANTA BAIXA
Escala: 1/50



PERSPECTIVA 01
S/ ESCALA



PERSPECTIVA 02
S/ ESCALA

LEGENDA - ACABAMENTOS DE PAREDES		
LEGENDA	NÚMERO	DESCRIÇÃO
	01	ACAB. 01 - TINTA ACRÍLICA PADRÃO CONSTRUTORA ACAB. FOSCO - PAREDES INTERNAS
	02	ACAB. 02 - AZULEJO PADRÃO CONSTRUTORA "Cetim Bianco Line" RET - PORTOBELLO Dim. 30x60cm
	03	ACAB. 03 - REVESTIMENTO "MAKE SGR NAT BOLD", Dim. 4,82x40cm - PORTINARI A SER ENTREGUE NA OBRA PARA COLOCAÇÃO
	04	ACAB. 04 - REVESTIMENTO "NEUTRAL SHELL" MESH MA Dim. 7,5x7,5cm - ELIANE A SER ENTREGUE NA OBRA PARA COLOCAÇÃO

Observações:

- I) TODAS as medidas devem ser conferidas no local.
- II) Medidas considerando piso acabado.
- III) As áreas informadas correspondem às medidas de projeto. Percentuais de sobra ou quebras não foram calculados.
- IV) O preparo das superfícies e a instalação dos revestimentos deverá atender a todas as recomendações dos fabricantes.
- V) Observar VISTAS 01 e 02 para paginação dos revestimentos diferentes do padrão da construtora.

REVISÃO	DESCRIÇÃO	DATA
01	Atualização medidas gerais; Atualização das especificações e paginação dos revestimentos a serem assentados, diferentes do padrão da construtora, nos ambientes: Cozinha, Área de Serviço e Banheiro do Casal	16/01/2024

OBRA: **APARTAMENTO RESIDENCIAL UNIFAMILIAR**

RESPONSÁVEIS PELO PROJETO:


Arq. Gabriela Caldeirini
CAU/SC A89410-9

mirtilo
arquitetura

contato@mirtiloarquitetura.com.br
48 99175 5858 | 48 99914 8616

PROJETO:	Projeto de Interiores	PRANCHA:	Planta Baixa - Acabamentos de Parede
ARQUIVO:	MA092303_ACAB PAREDES_R01.dwg	DESENHO:	Gabriela
ENDEREÇO:	Hout Bay Residence, Ap. 405 - Rua Gonçalves Lêdo, 28 Trindade, Florianópolis - SC	ESCALA:	1/50
CLIENTE:	Maria Alice Pereira Borges	DIM. PRANCHA:	420 x 297 mm
ASSINATURA CLIENTE:		DATA:	16/01/2024

01/02

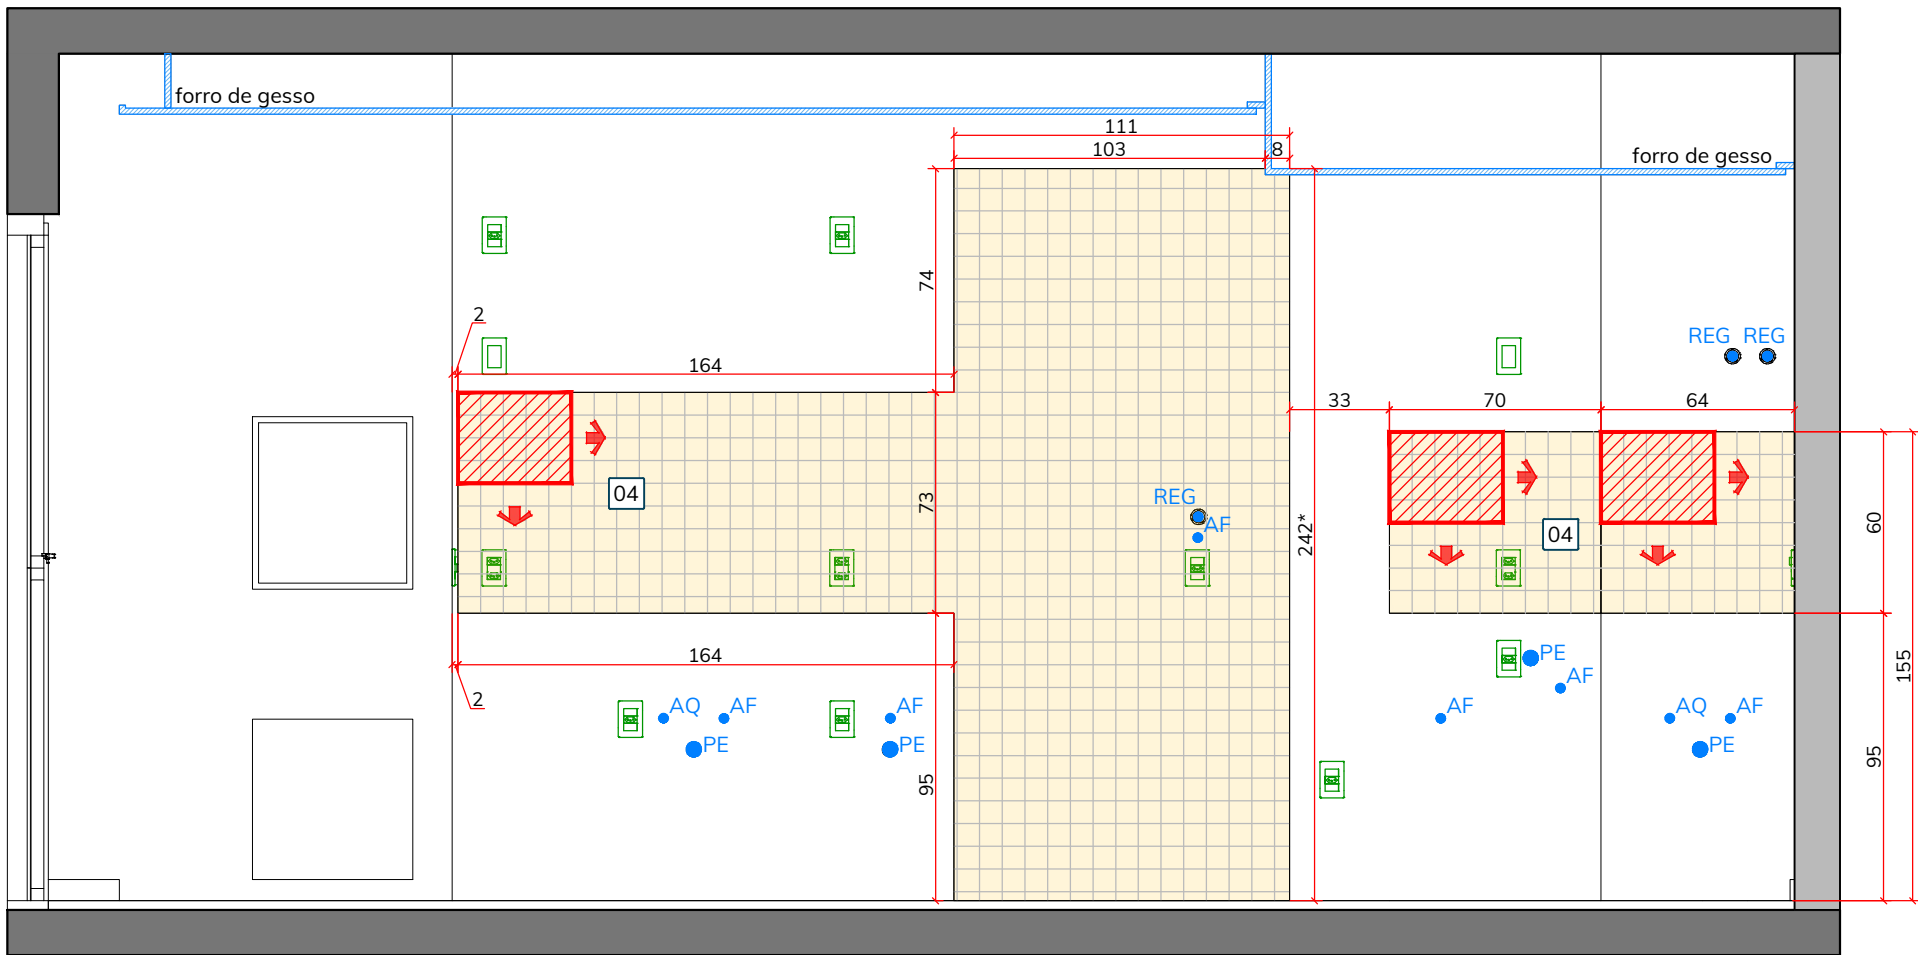

OBSERVAÇÕES:

1) Medidas considerando piso acabado.


* Pé-direito estimado em fase de obra - Caso seja mais alto, assentar o revestimento até o forro.

VISTA 01
Escala: 1/25



PERSP. 03 e 04
s/ escala

LEGENDA PONTOS	
	PONTOS ELÉTRICOS
	PONTOS HIDRO

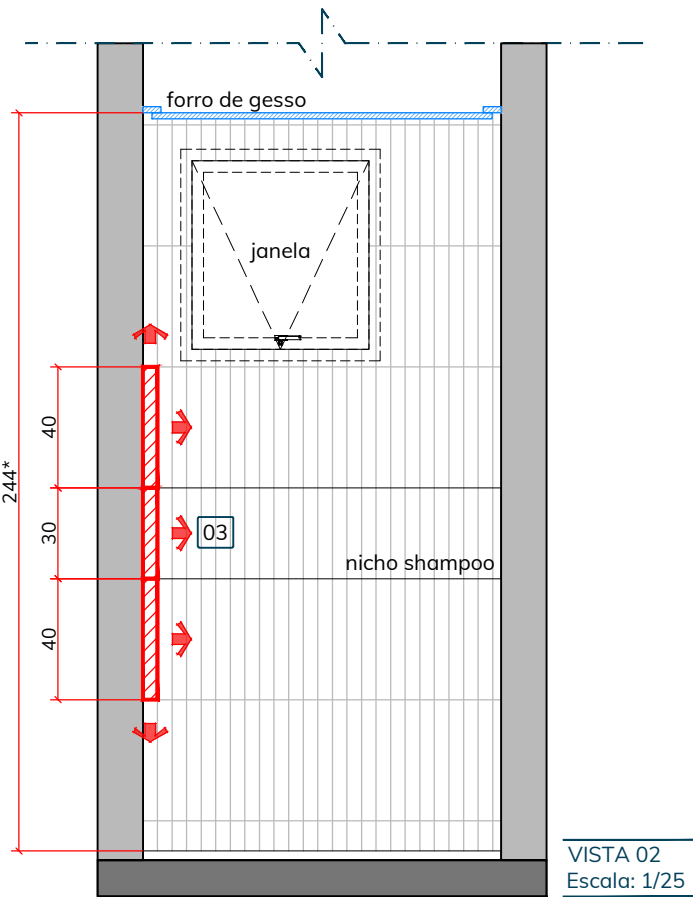

OBSERVAÇÕES:

1) Medidas considerando piso acabado.

* Pé-direito estimado em fase de obra - Caso seja mais alto, assentar o revestimento até o forro.

VISTA 02
Escala: 1/25



PERSPECTIVA 02
s/ escala

REVISÃO	DESCRIÇÃO	DATA
01	Atualização medidas gerais; Atualização das especificações e paginação dos revestimentos a serem assentados, diferentes do padrão da construtora, nos ambientes: Cozinha, Área de Serviço e Banheiro do Casal	16/01/2024

OBRA: **APARTAMENTO RESIDENCIAL UNIFAMILIAR**

RESPONSÁVEIS PELO PROJETO:

Arq. Gabriela Caldeirini
CAU/SC A89410-9

mirtilo
arquitetura

contato@mirtiloarquitetura.com.br
48 99175 5858 | 48 99914 8616

PROJETO:	Projeto de Interiores	PRANCHA:	Vistas 01 e 02 - Paginações e Perspectivas
ARQUIVO:	MA092303_ACAB PAREDES_R01.dwg	DESENHO:	Gabriela
ENDEREÇO:	Hout Bay Residence, Ap. 405 - Rua Gonçalves Lêdo, 28 Trindade, Florianópolis - SC	ESCALA:	1/50
CLIENTE:	Maria Alice Pereira Borges	DIM. PRANCHA:	420 x 297 mm
ASSINATURA CLIENTE:		DATA:	16/01/2024

02/02