


PLANTAS TÉCNICAS


RESIDÊNCIA GISELE E REGINALDO

BRASA.
studio

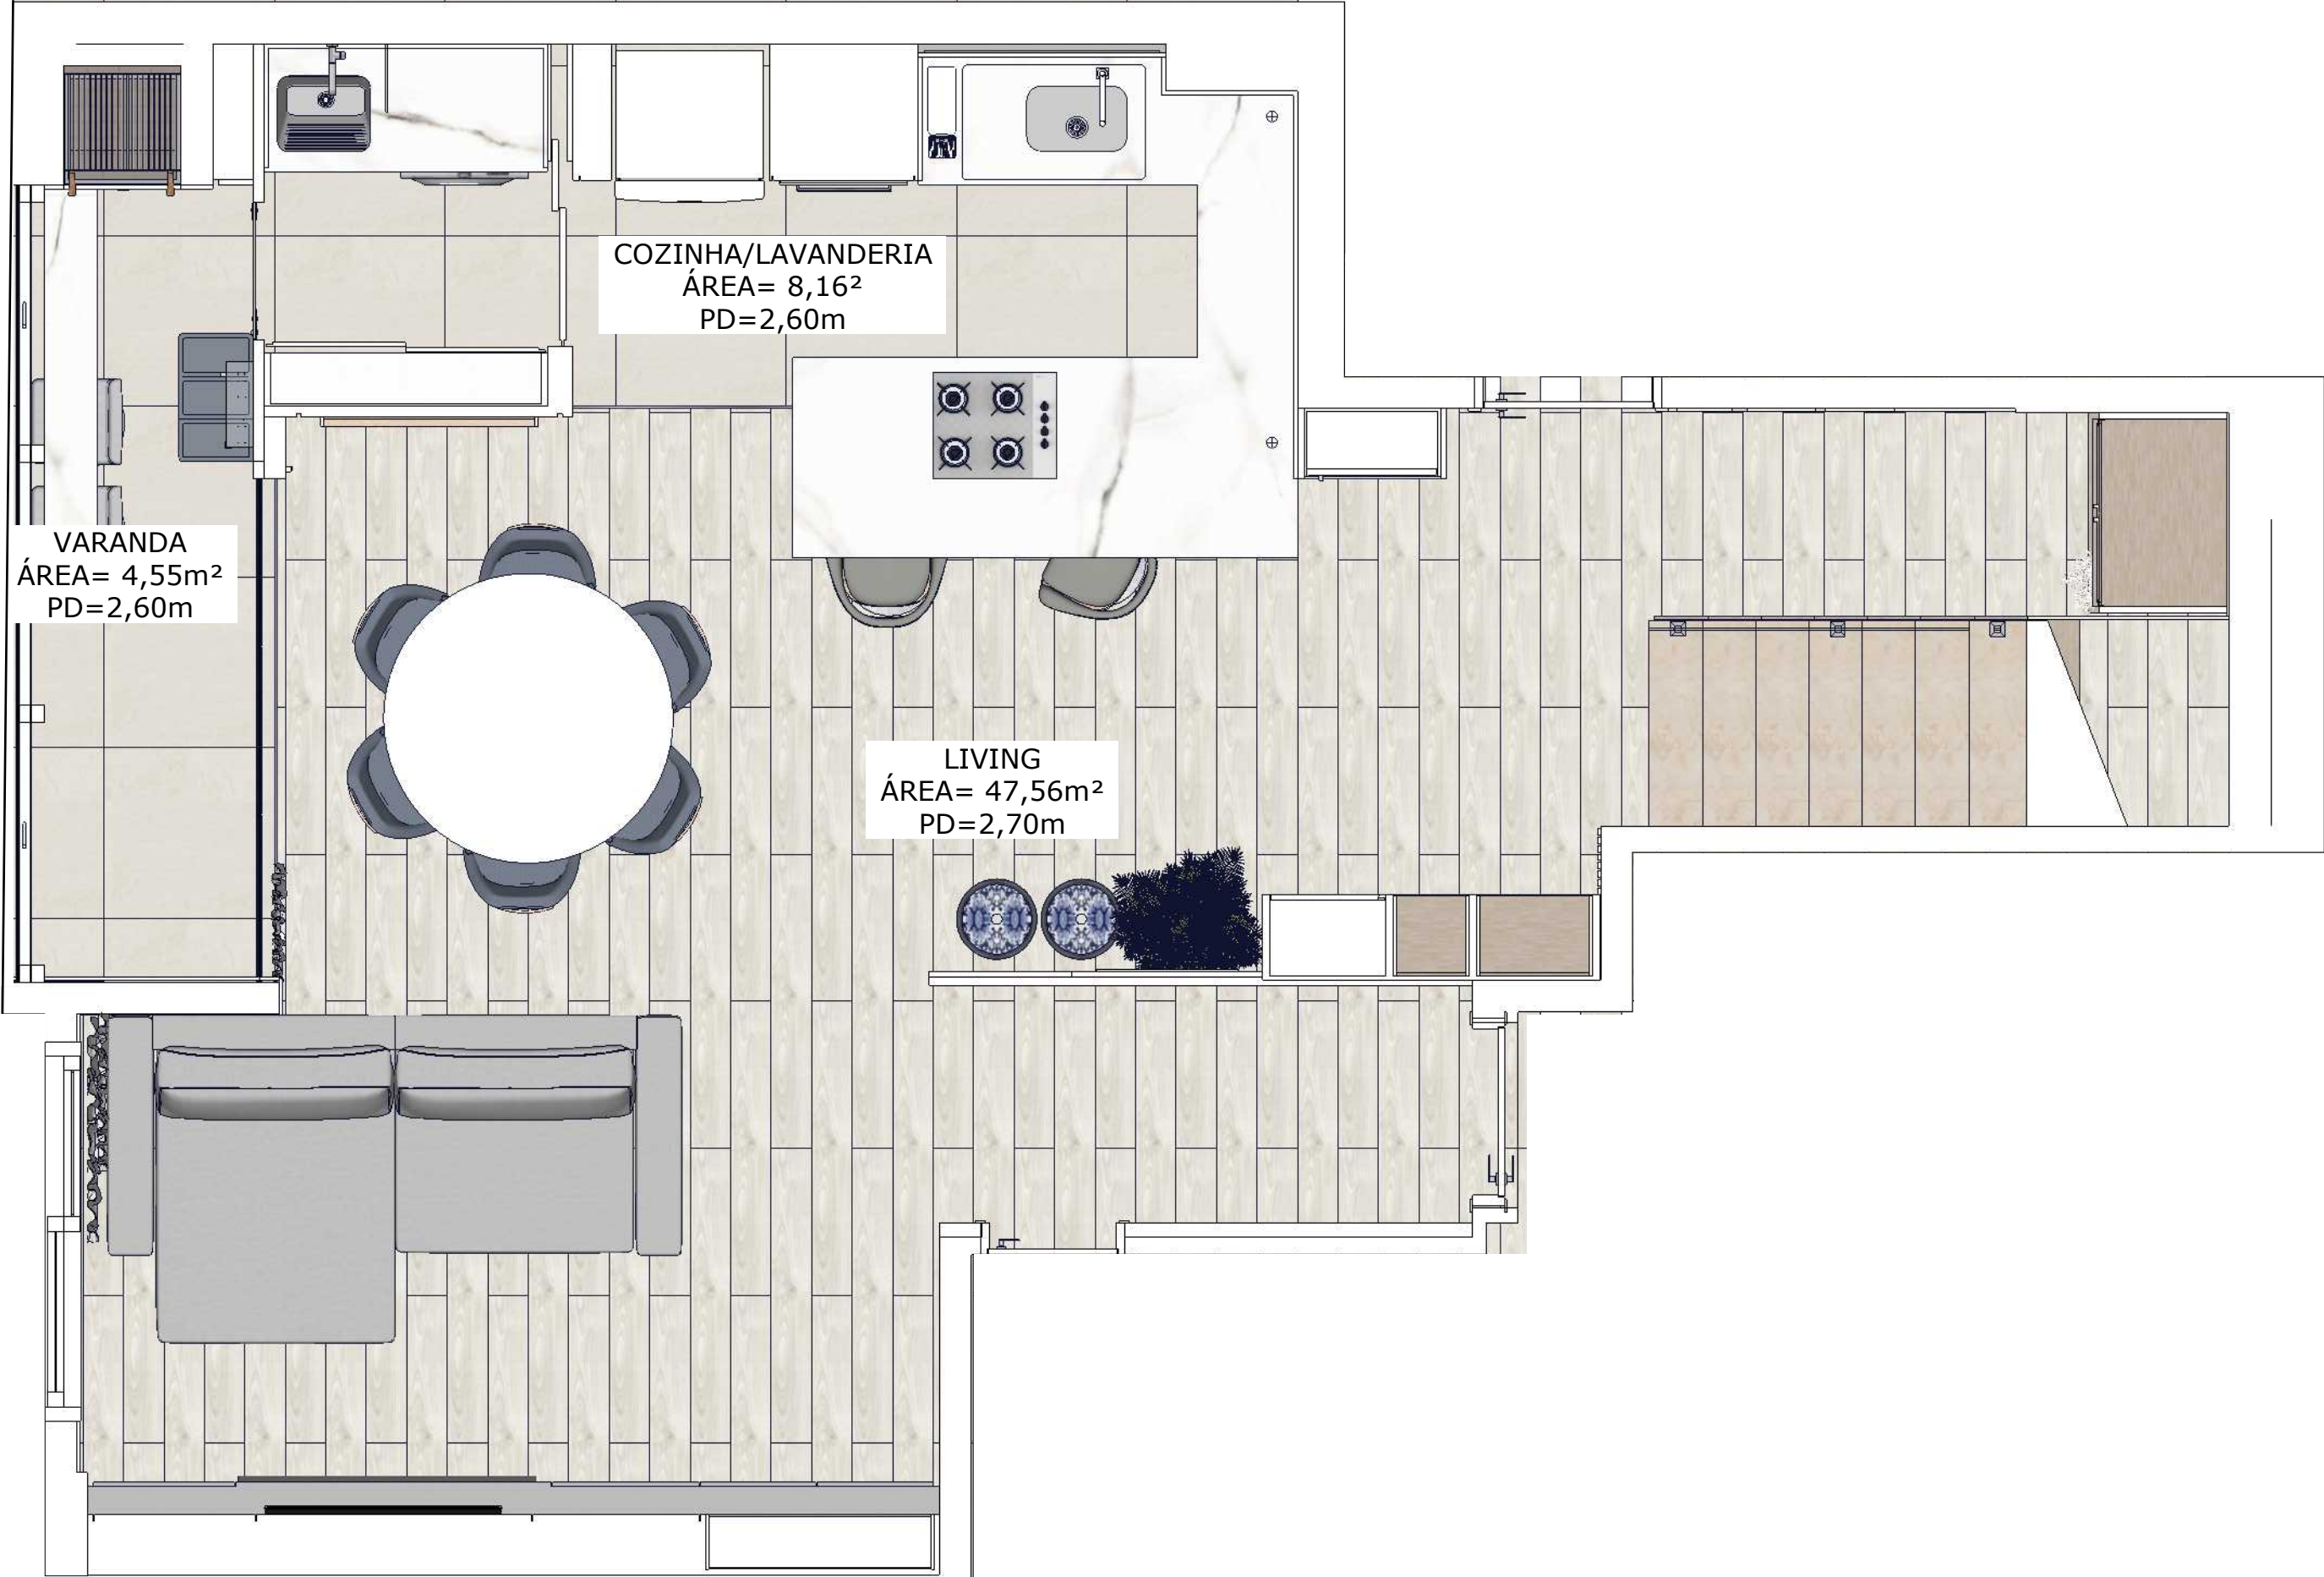

Planta de Piso

Escala 1/30

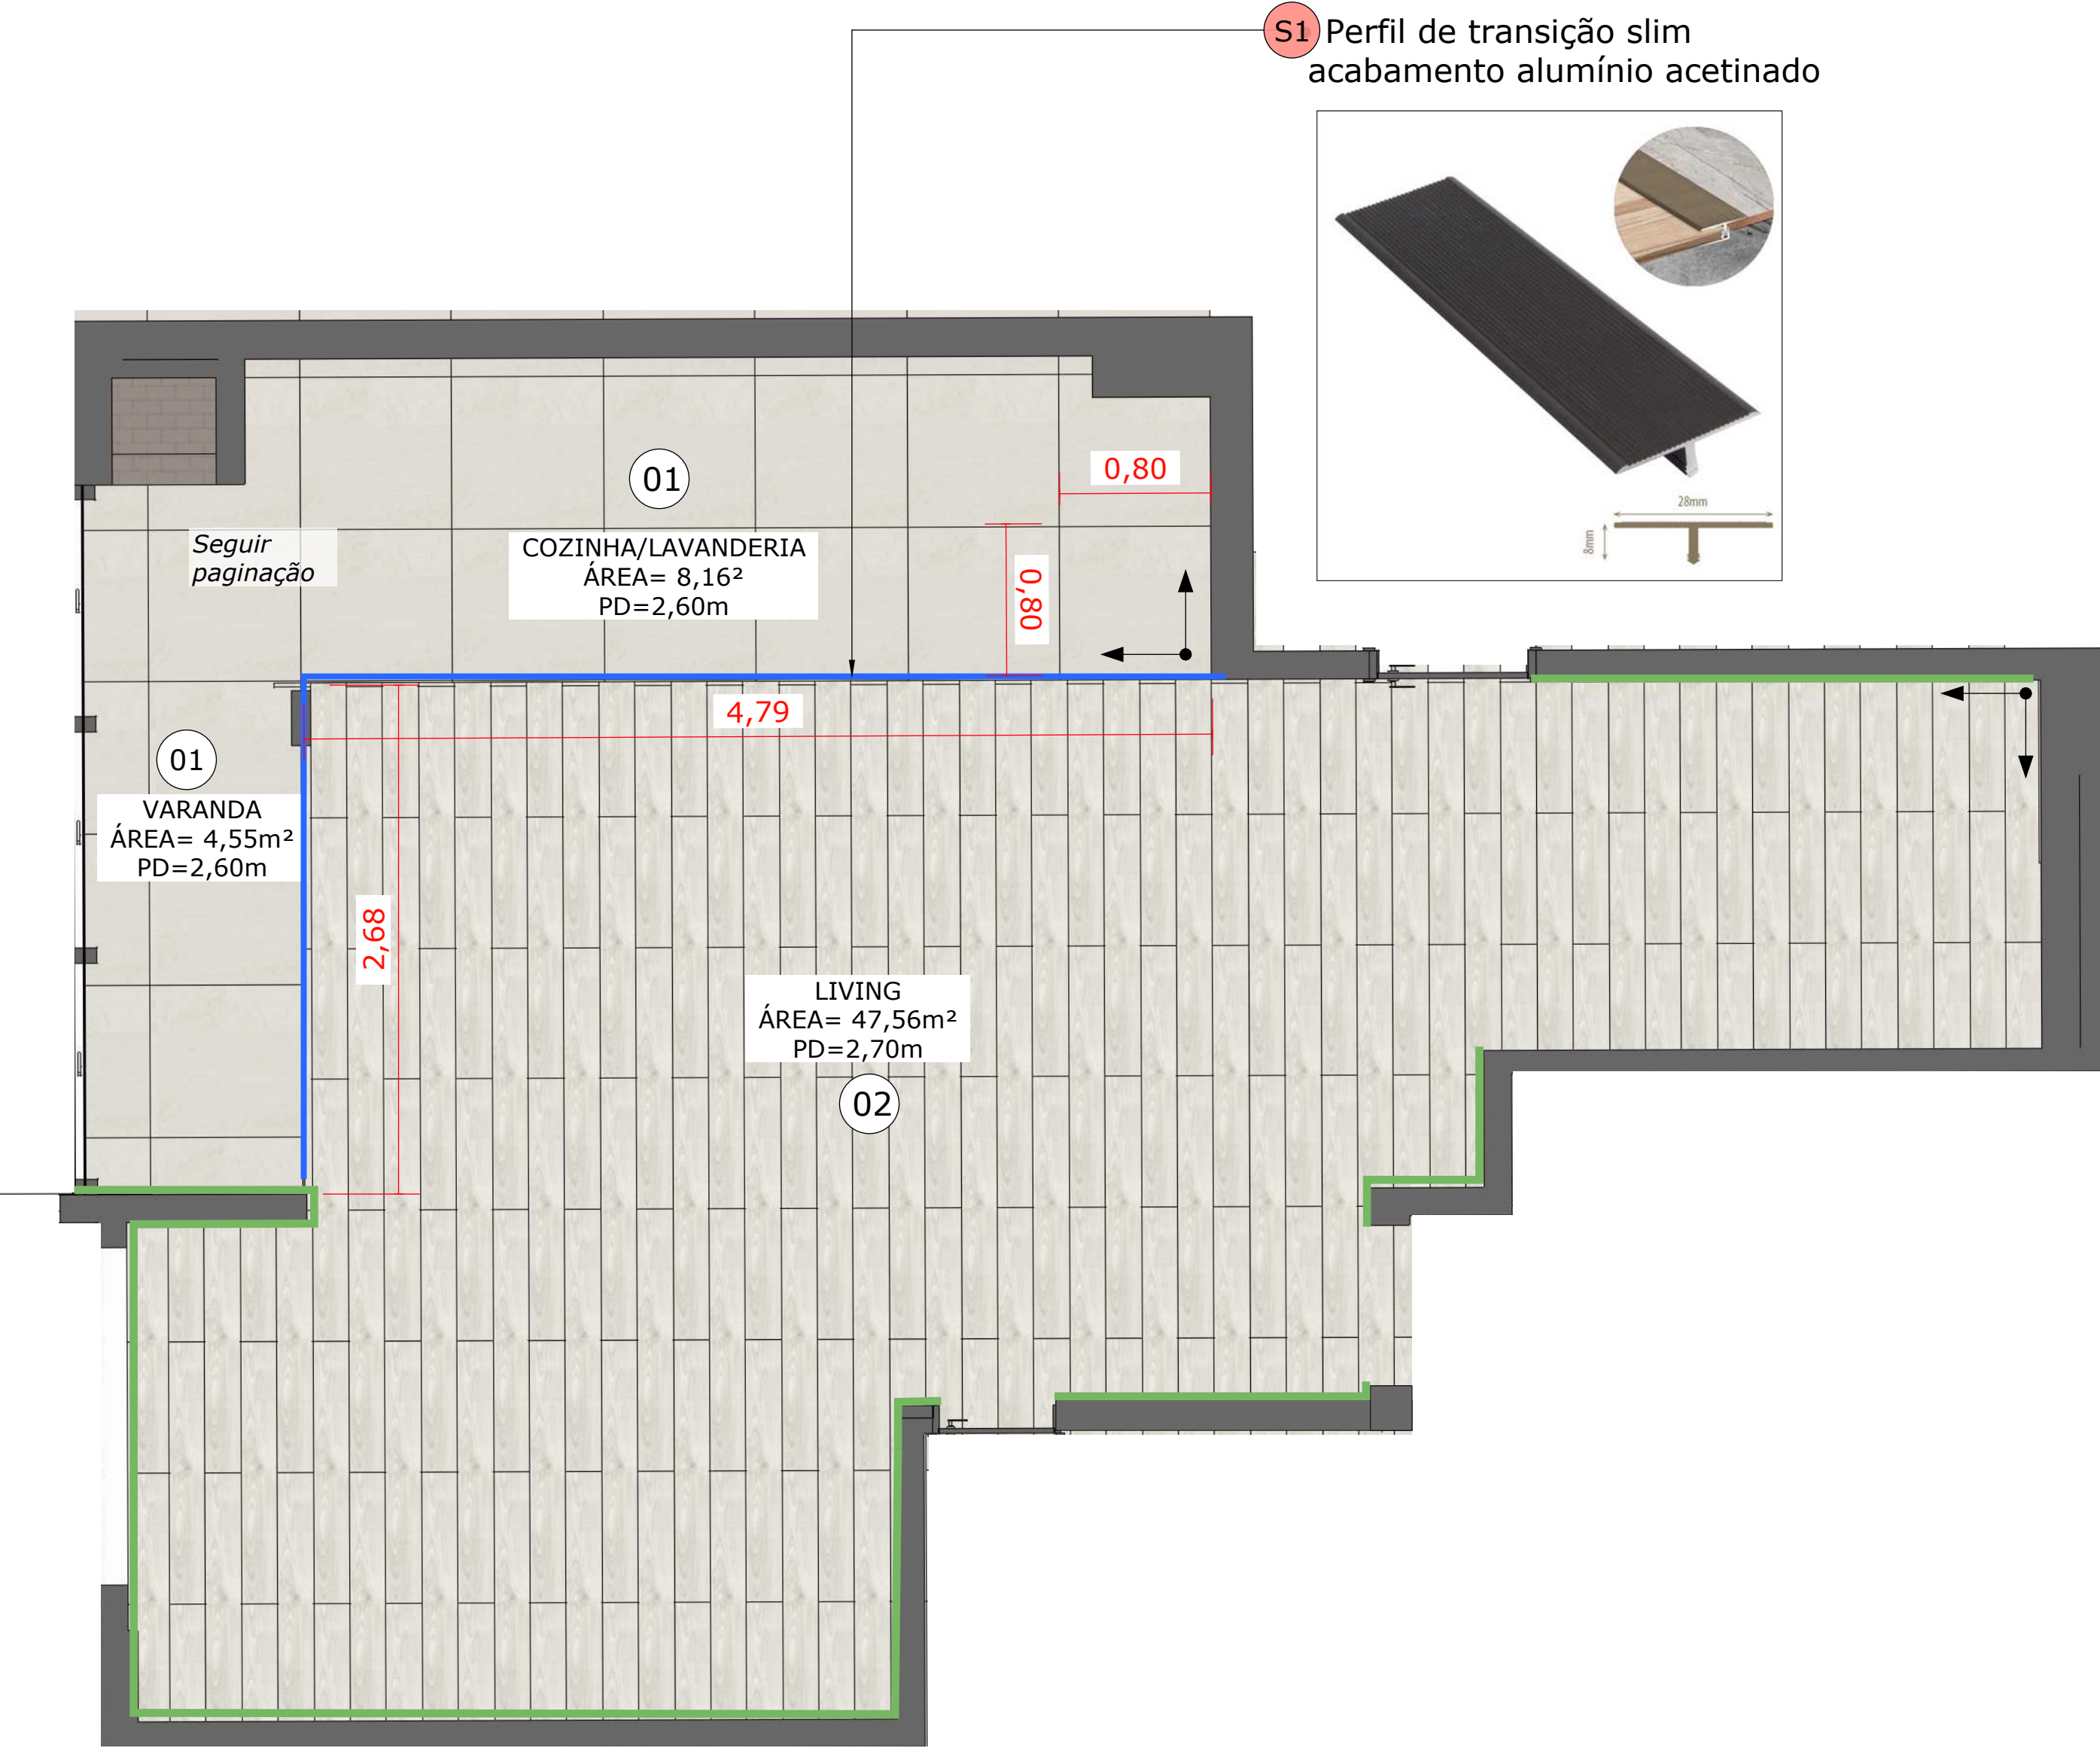

01 - PortoBello - Hit of white - 80x80cm acetinado



02 - Piso laminado - Carvalho Natural Soft

LEGENDA		
COD	DESCRIÇÃO	QUANTIDADE
REVESTIMENTO		
01	PortoBello - Hit of white - 80x80cm acetinado	12,70m²
02	Piso laminado - Carvalho Natural Soft	47,56m²
RODAPÉ		
	Rodapé em esmalte a base água Coral Lit	16,80m
SOLEIRAS E PINGADEIRAS		
S1	Perfil slim alumínio acetinado	7,55m


Planta de Acabamentos

Escala 1/30


Tinta Branco Gatinho Coral

Brick efeito rústico nude
Revestimento Mosaico
Cambridge White | Portobello

LEGENDA			
REP	COD	DESCRIÇÃO	QUANTIDADE
TINTAS			
	01	Branco gatinho - Coral 30YY 78/035	81,45m²
REVESTIMENTOS			
	03	Brick efeito rústico nude Revestimento Mosaico Cambridge White Portobello	4,15m²

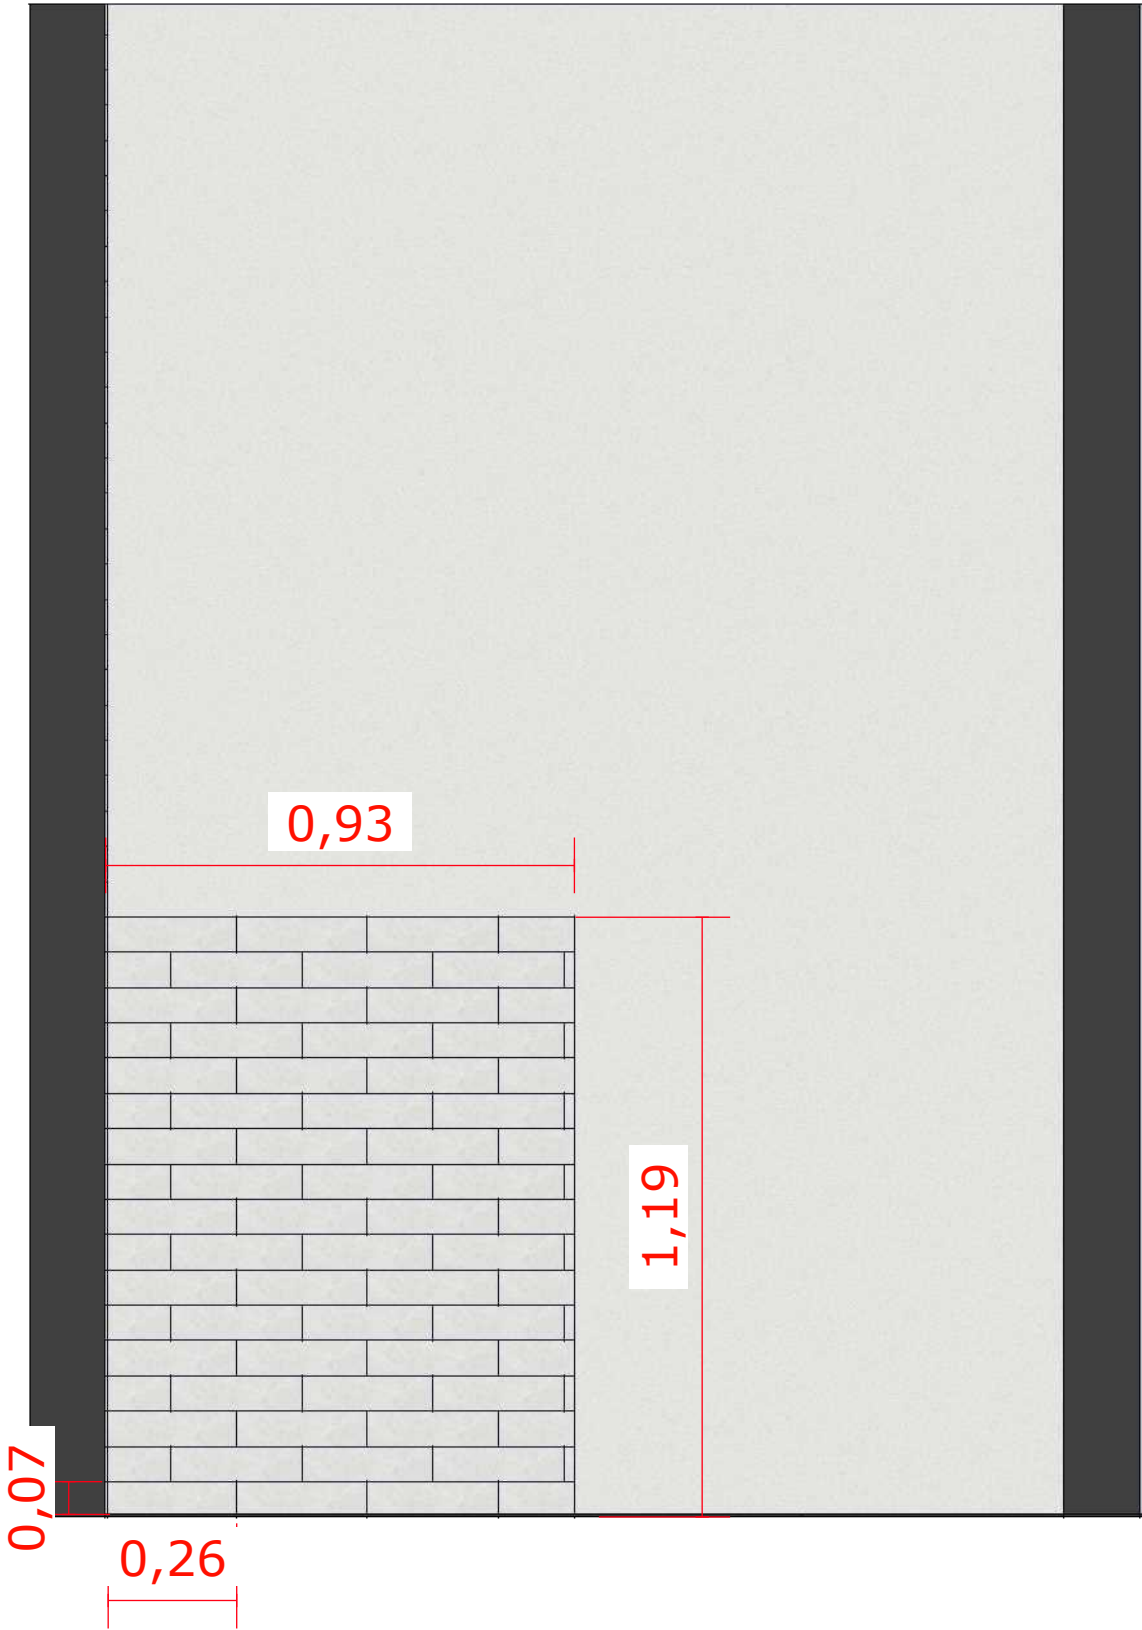


Elevação 01 | Living
escala 1:15

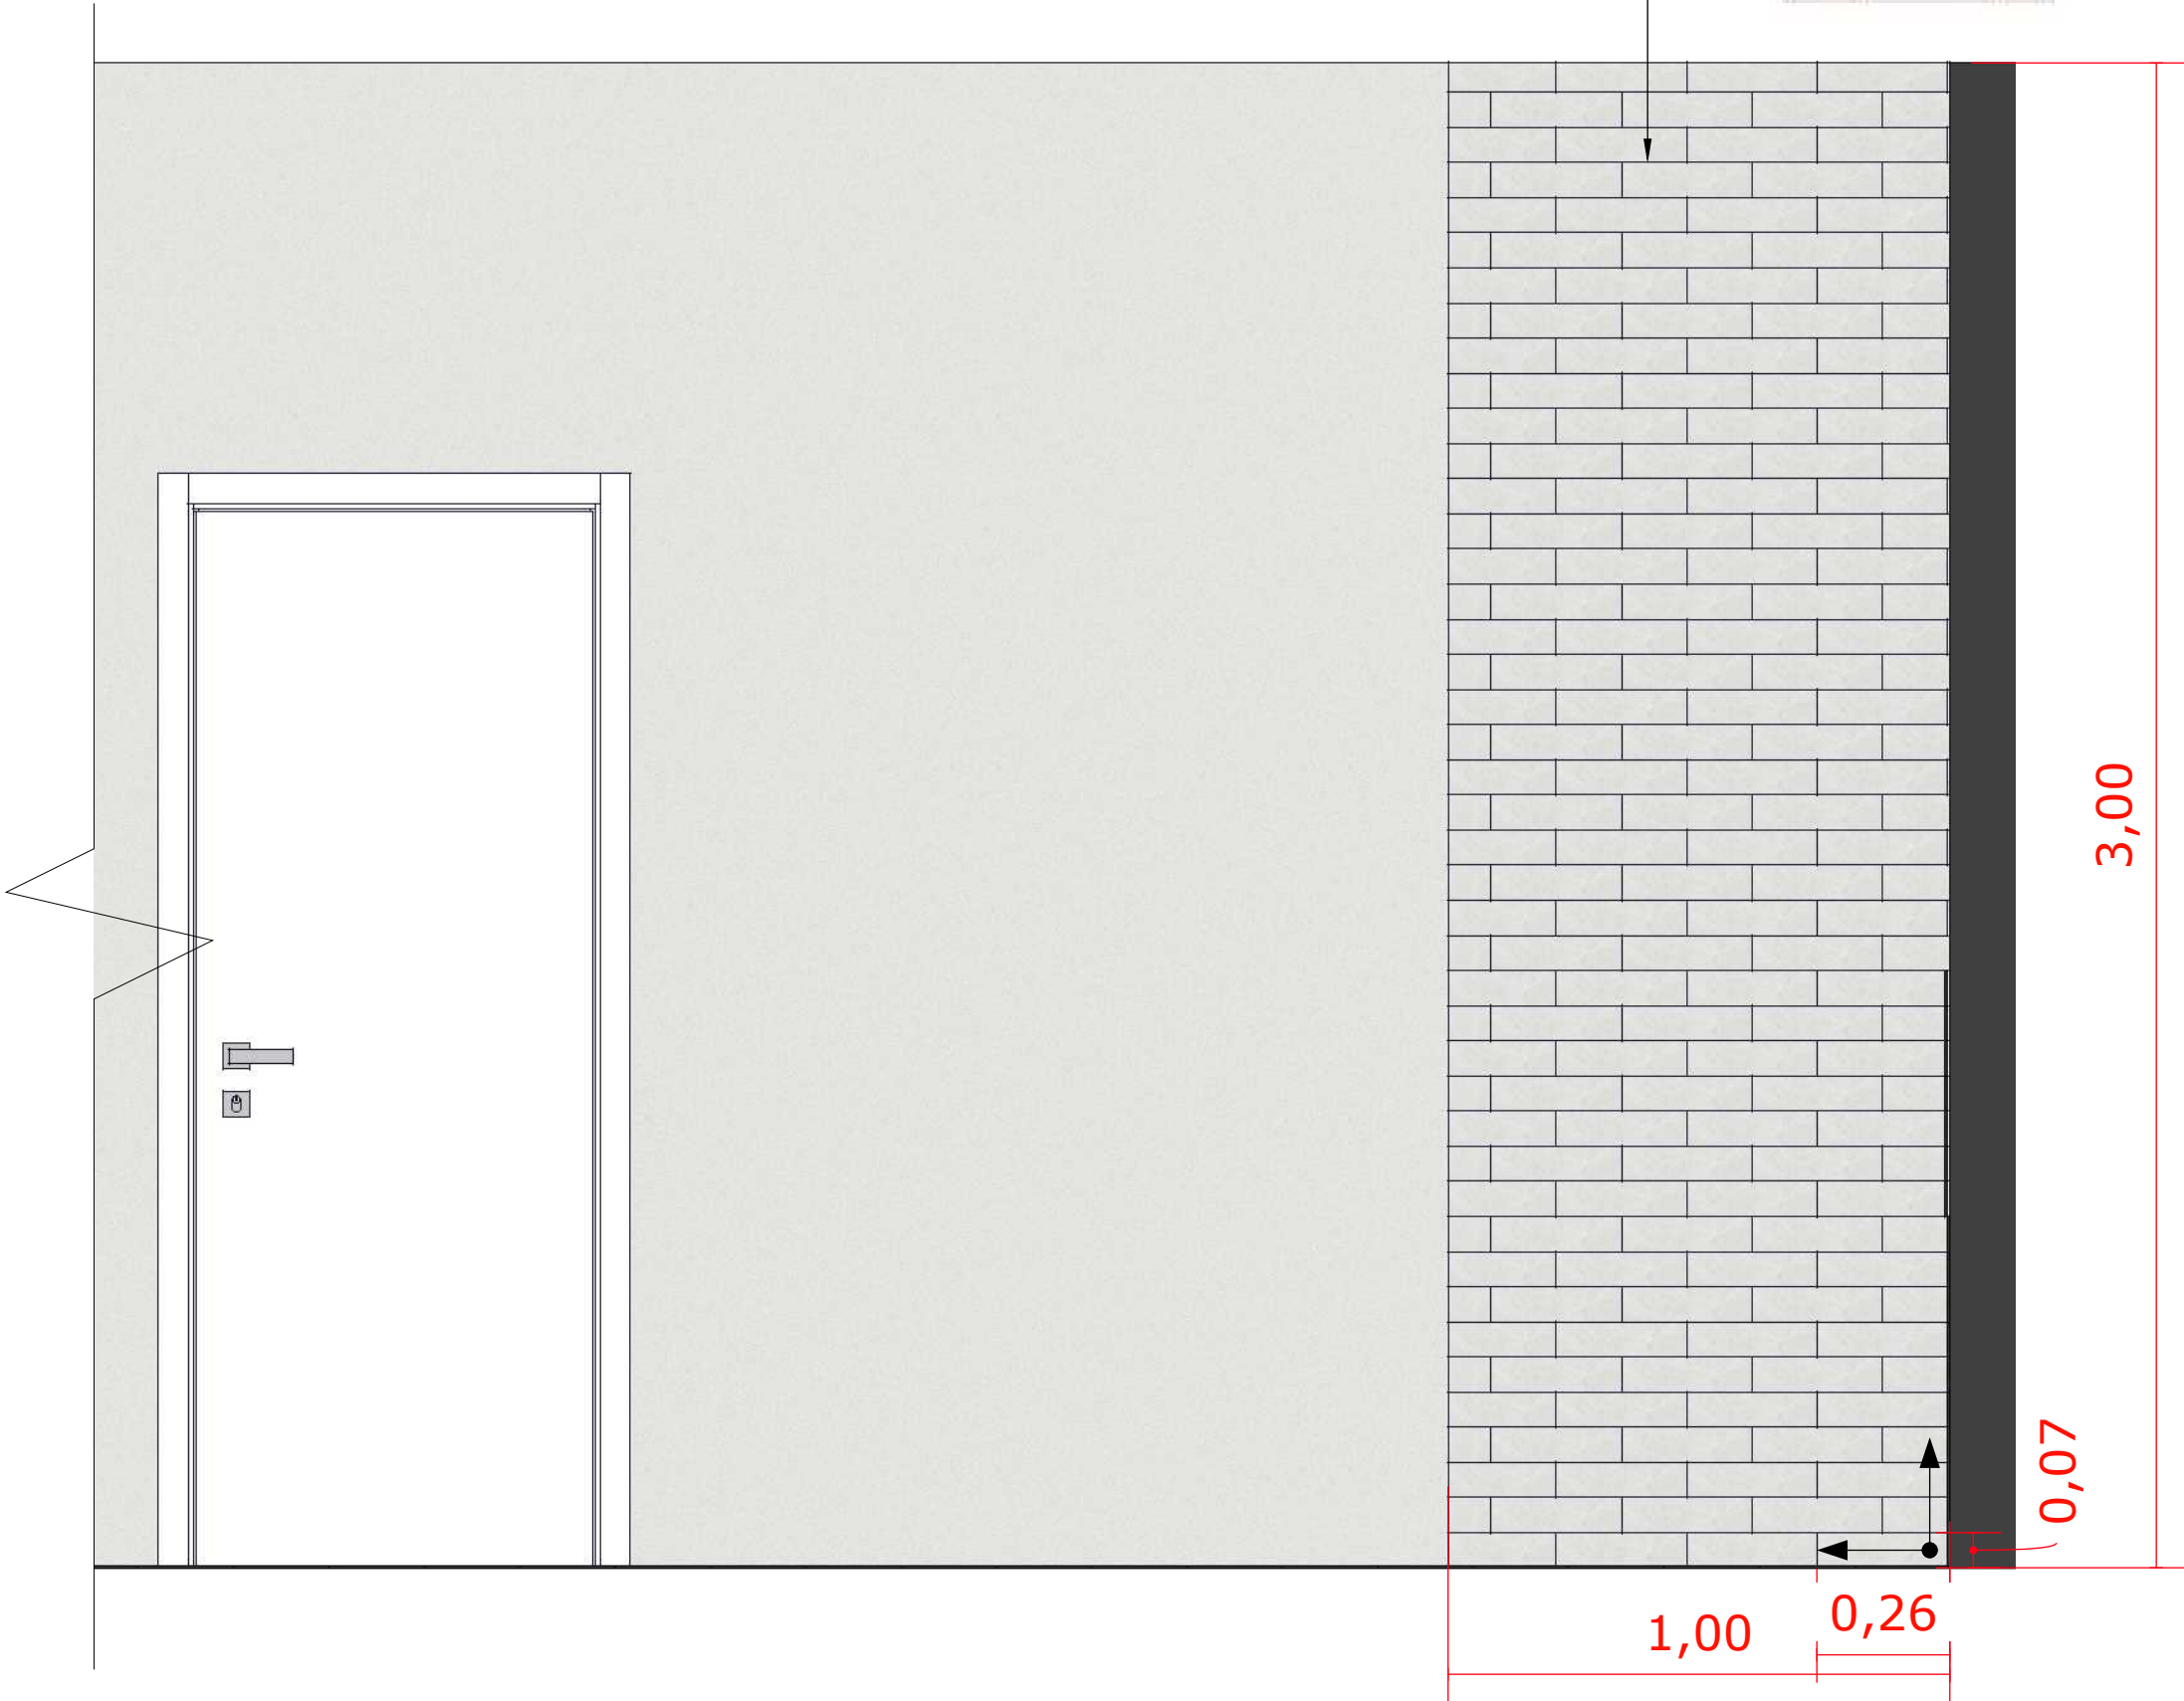

Elevação 02 | Living
escala 1:15

Planta de Forro



Escala 1/30

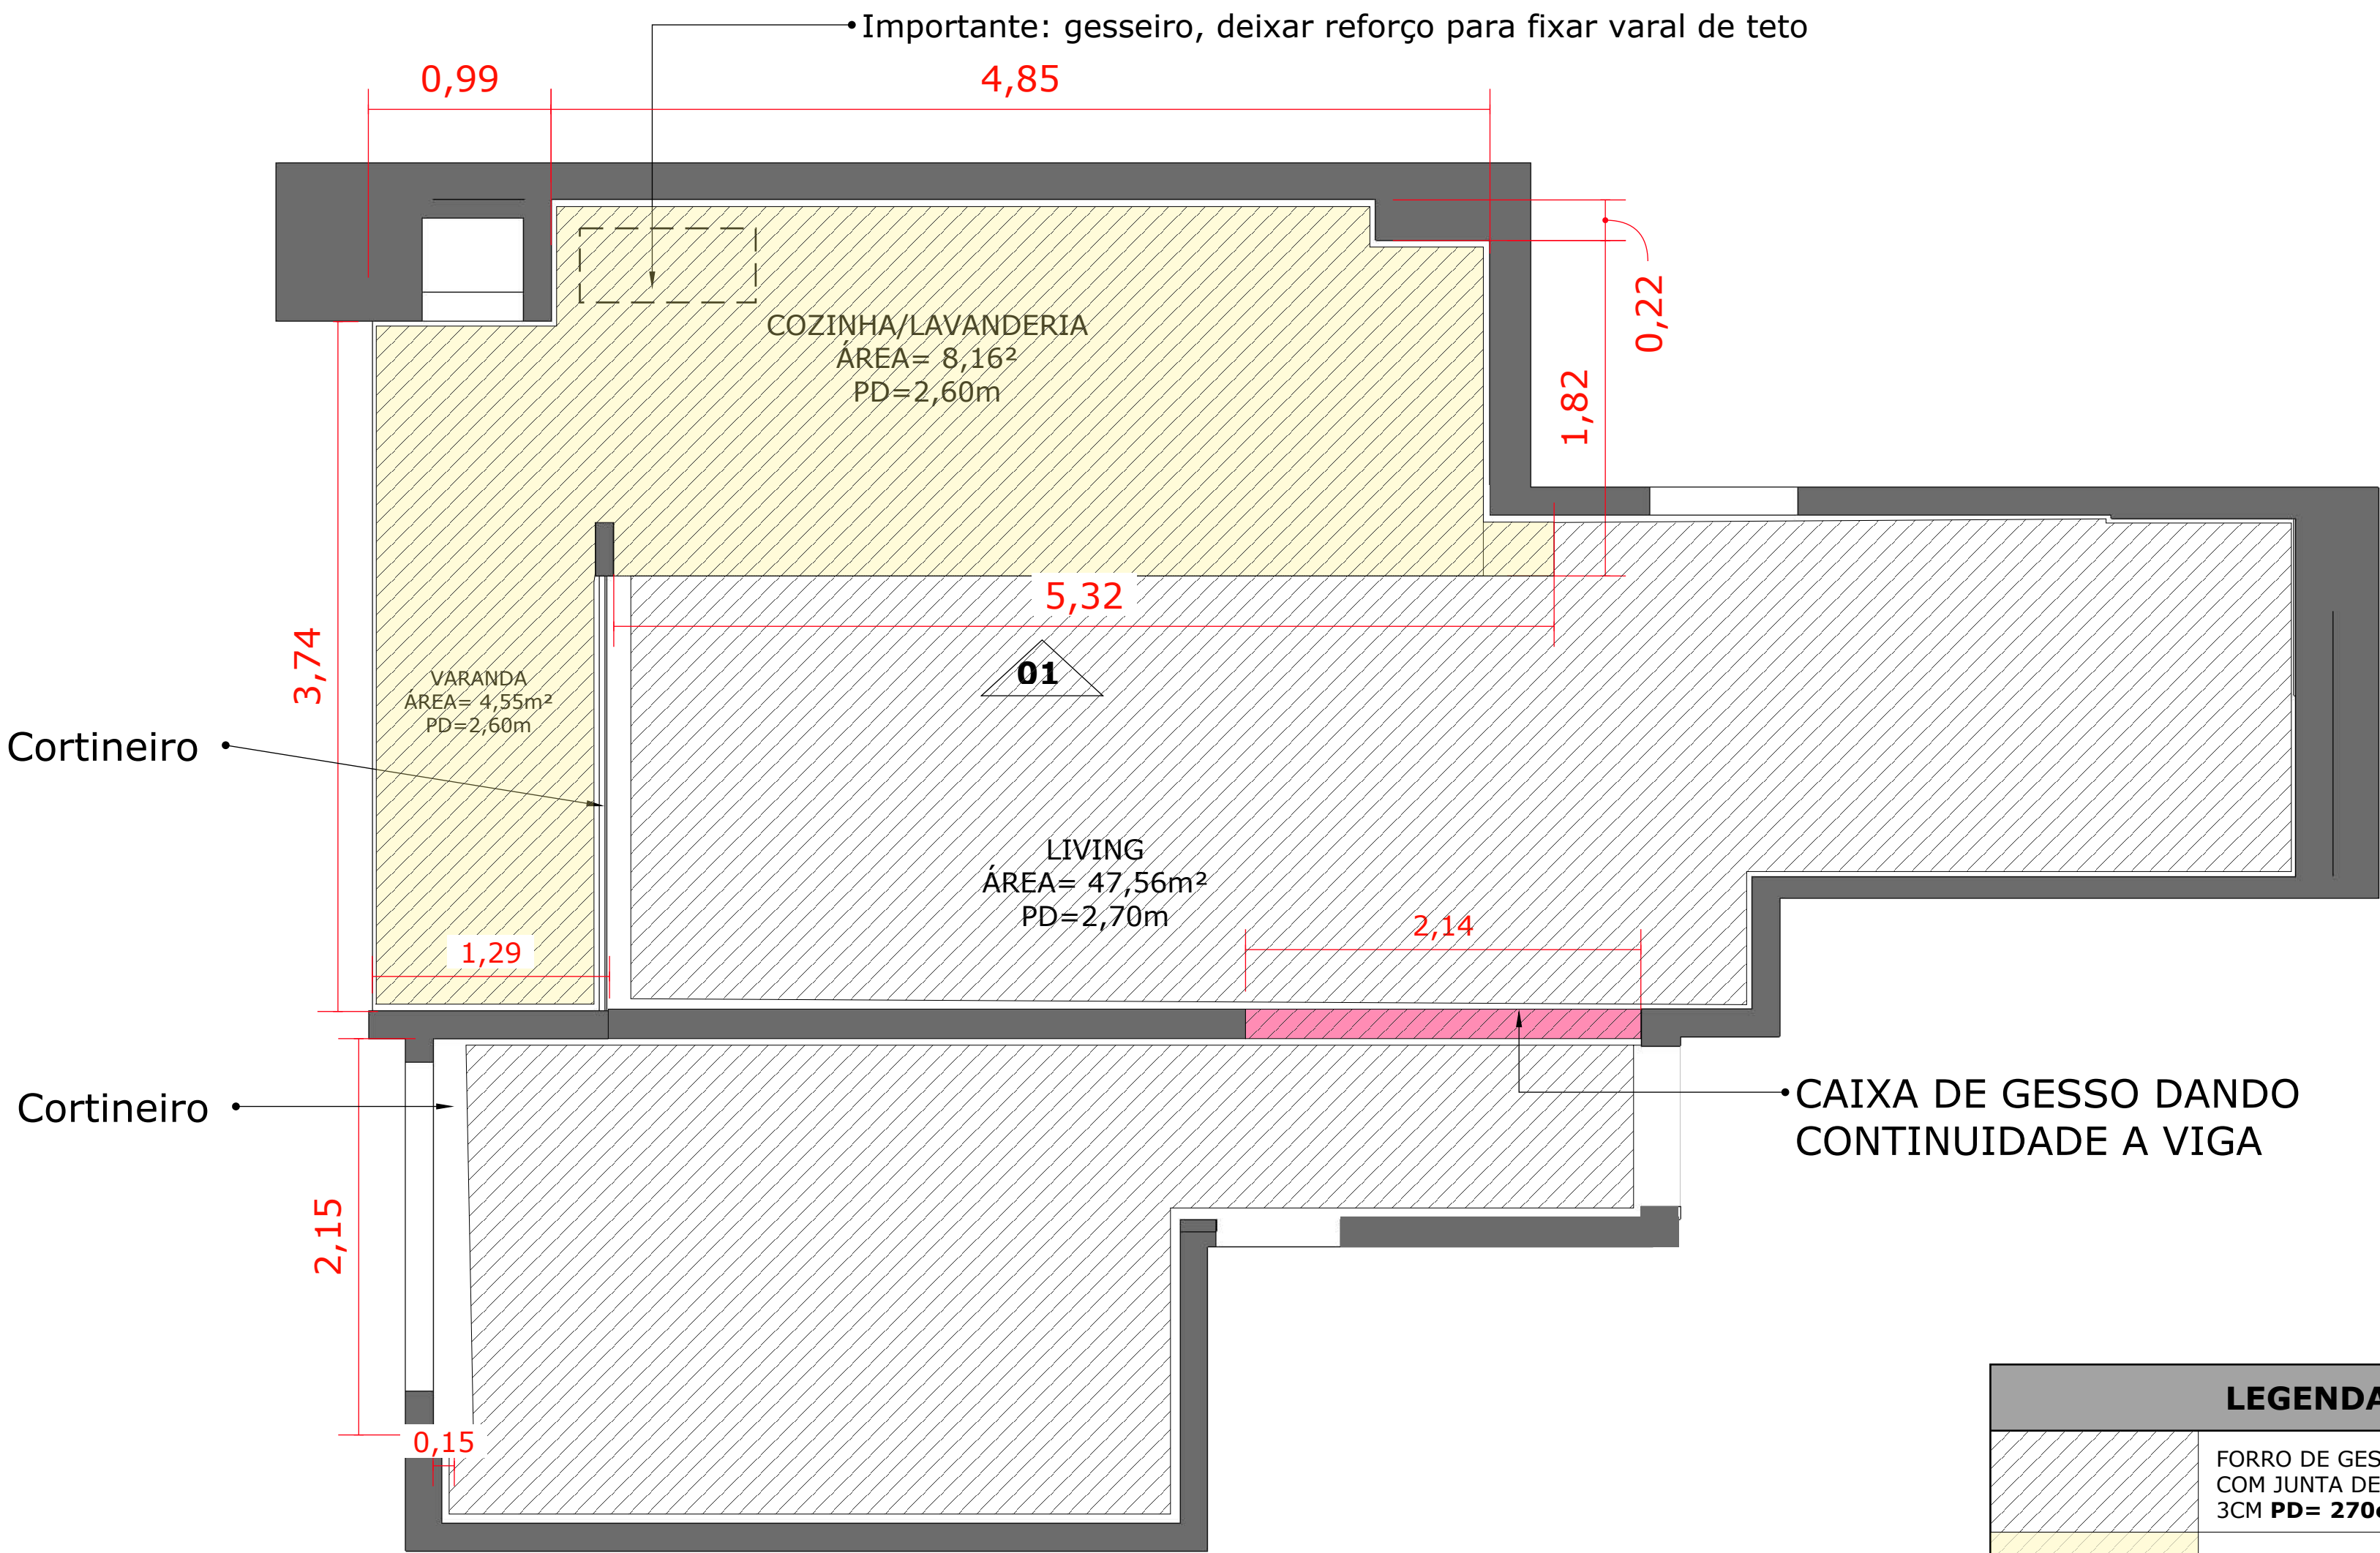


LEGENDA	
	FORRO DE GESSO SIMPLES COM JUNTA DE DILATAÇÃO DE 3CM PD= 270cm
	FORRO DE GESSO SIMPLES COM JUNTA DE DILATAÇÃO DE 3CM PD= 260cm
	CAIXA DE GESSO - COMPLEMENTO VIGA

Elevações Forro


Escala Indicada

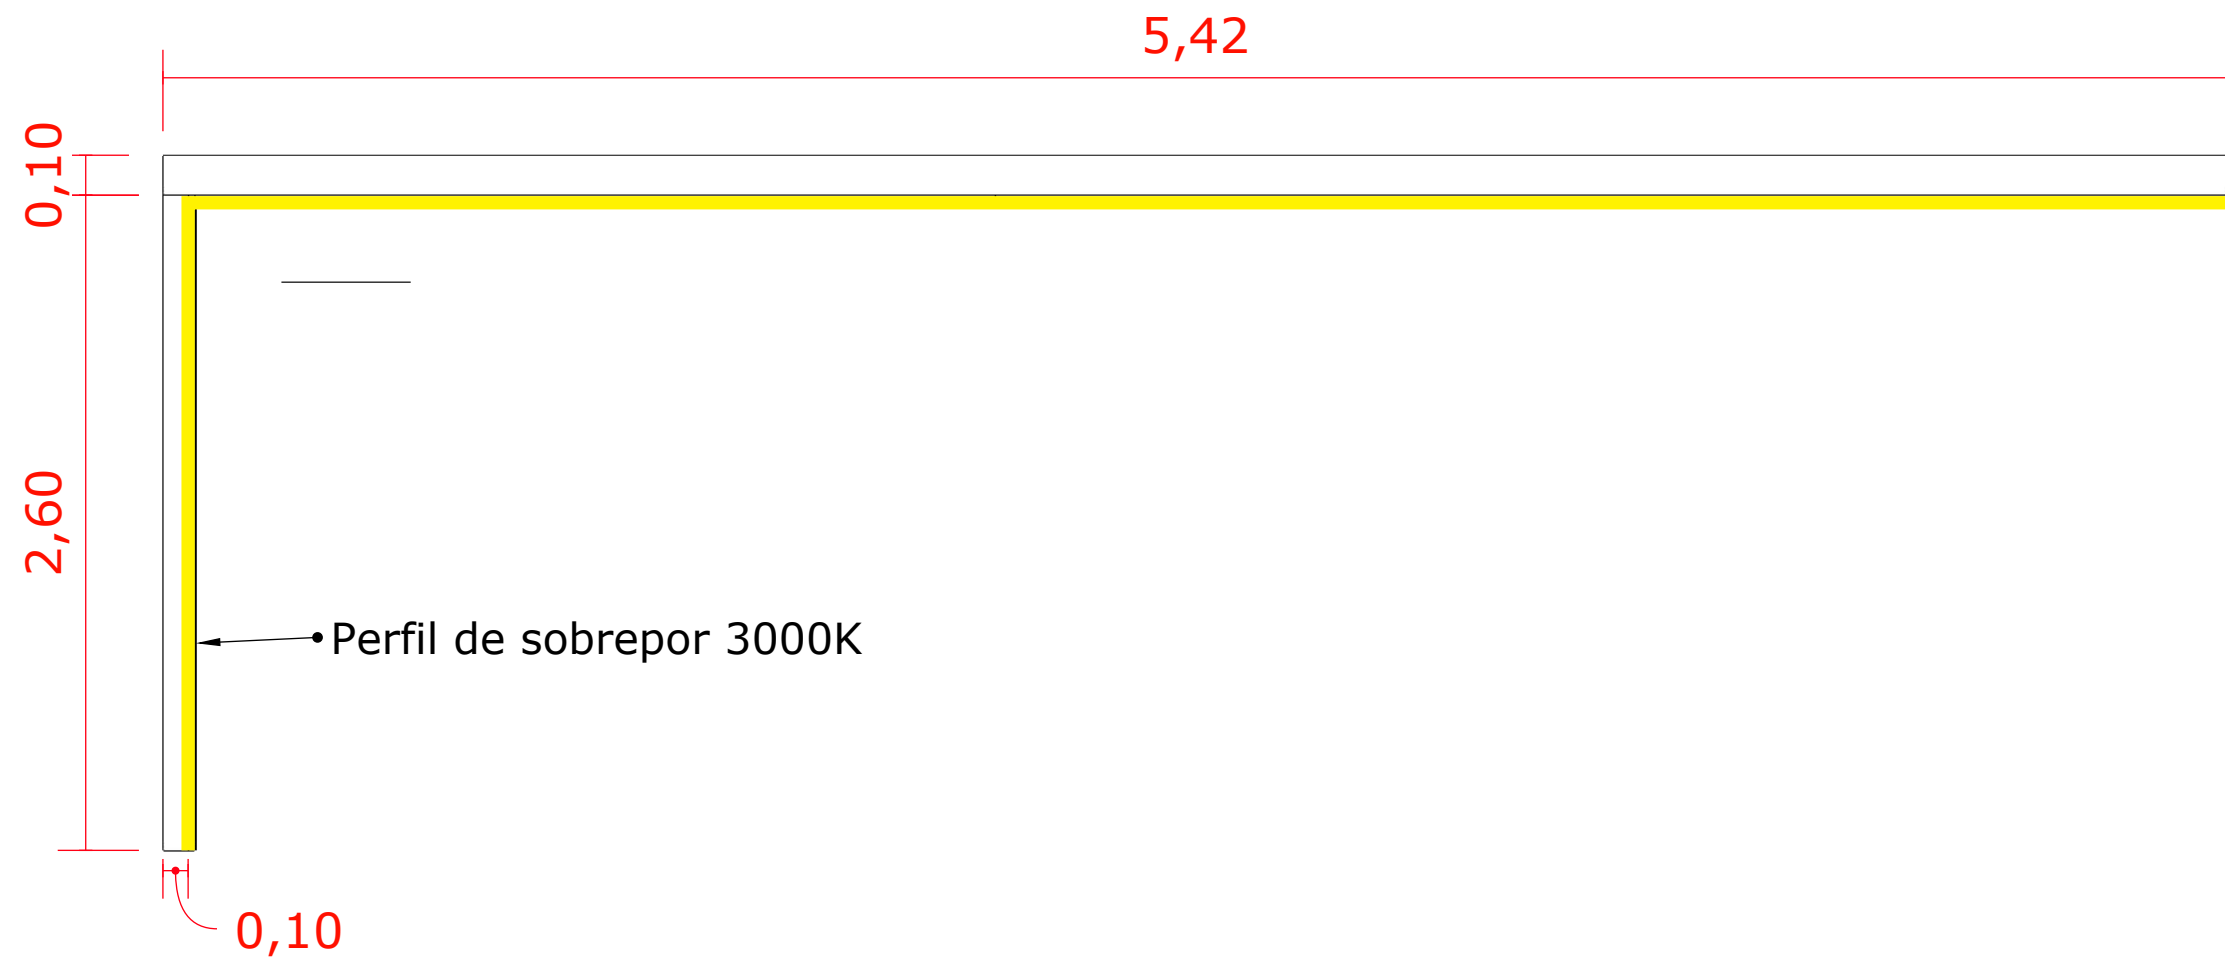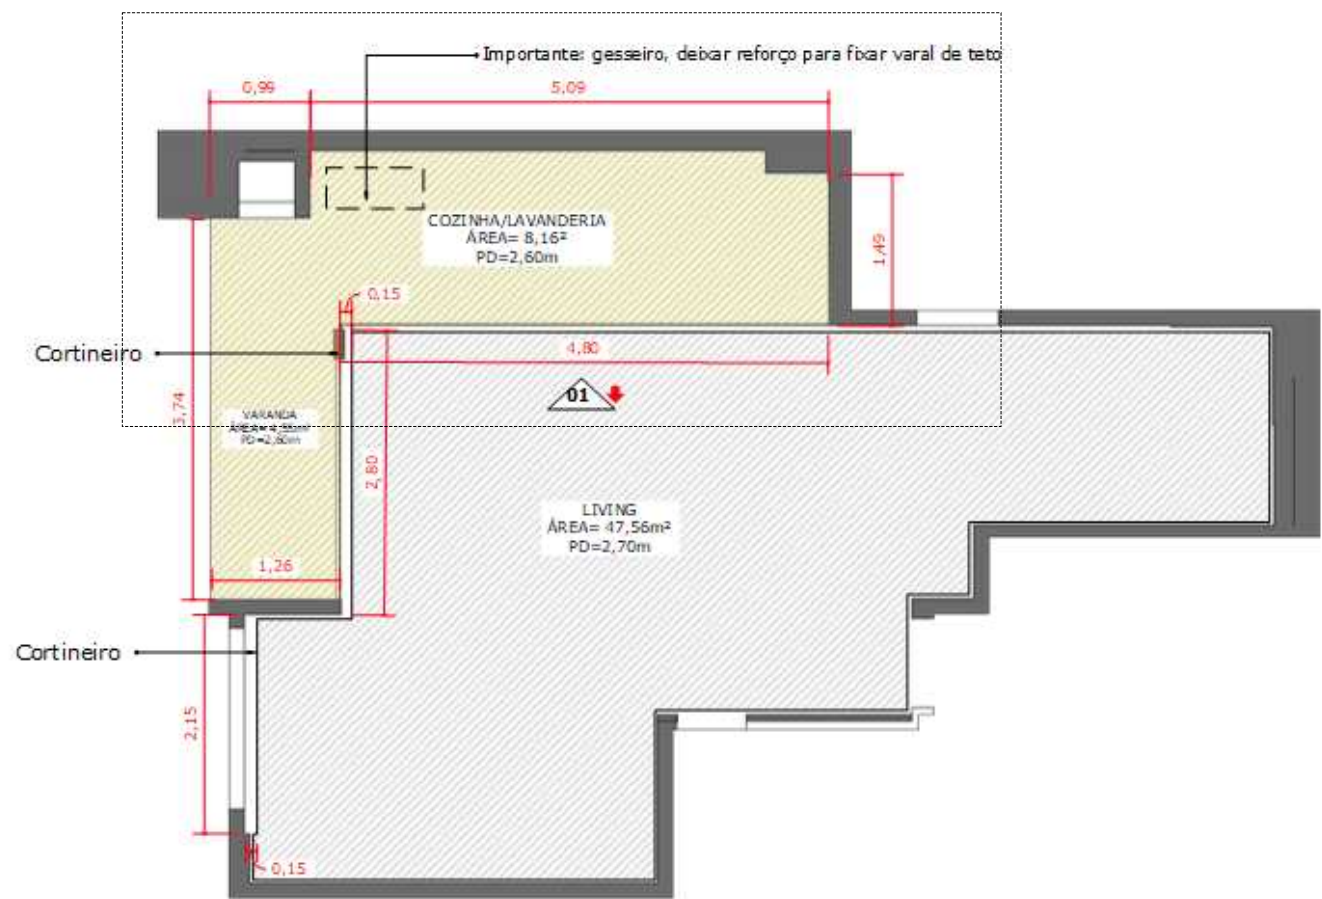

Elevação 01 - Gesso
Vista Frontal
escala 1:30

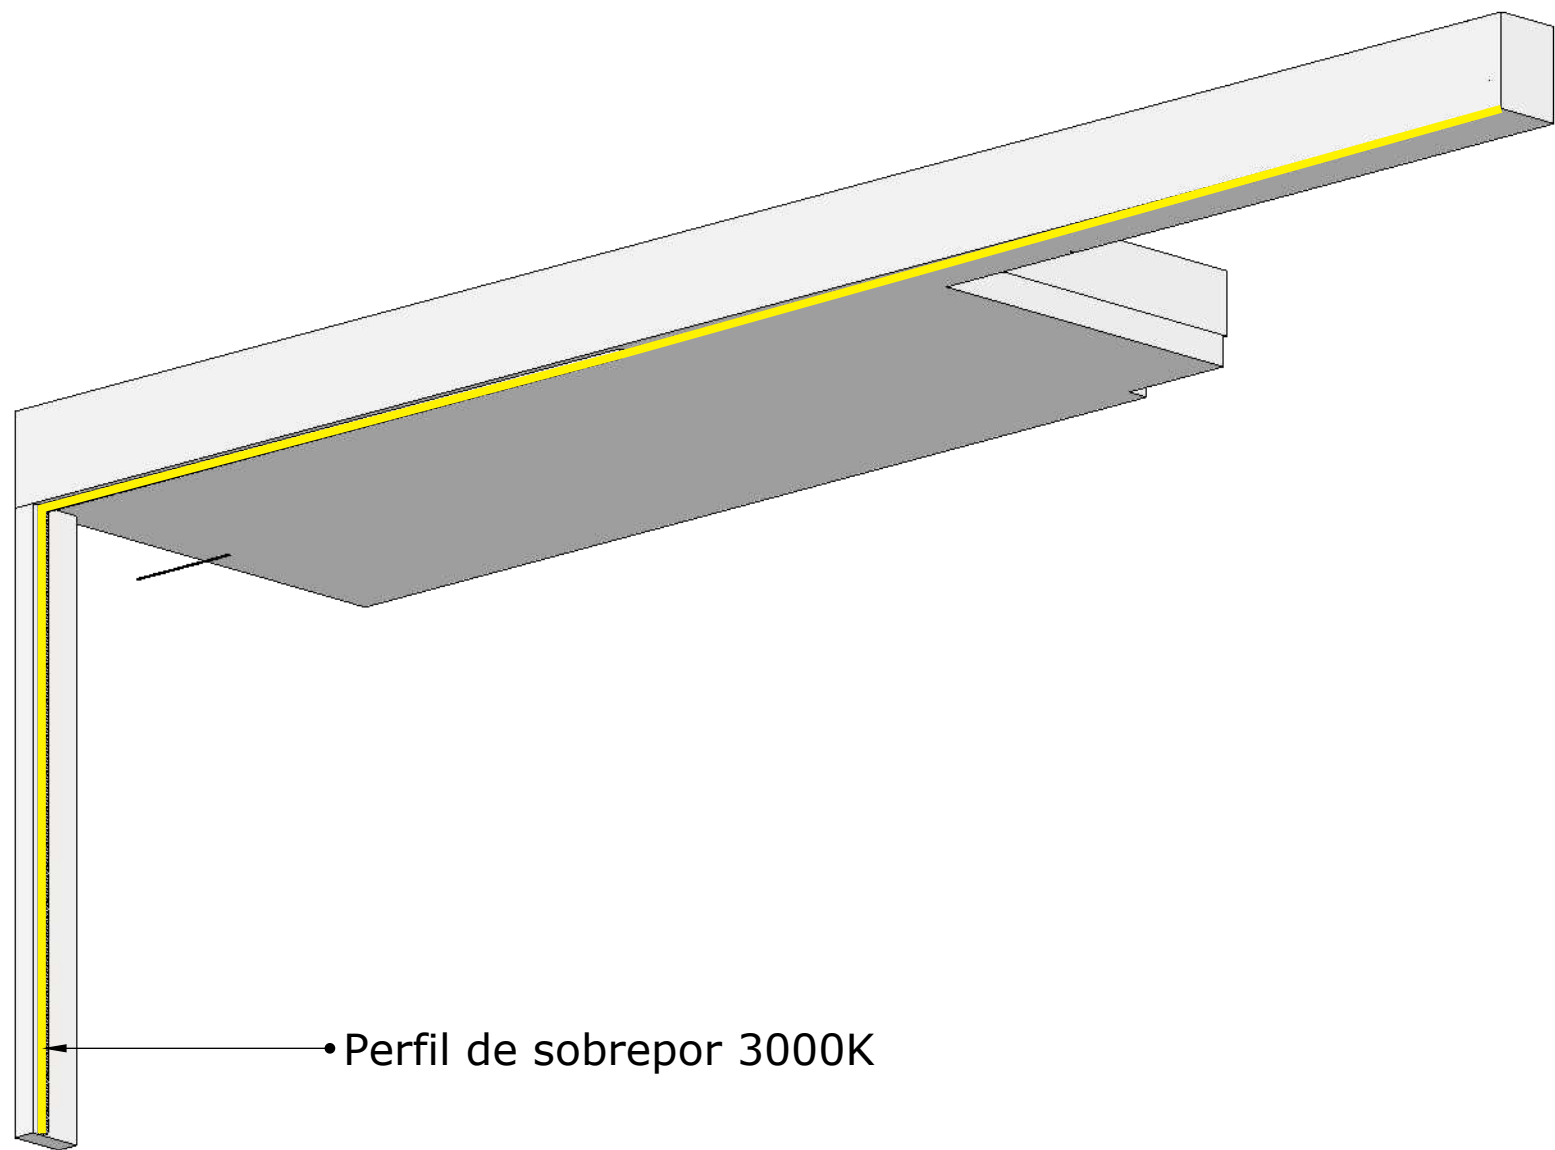

Elevação 01 - Gesso
Vista Isométrica
escala 1:30

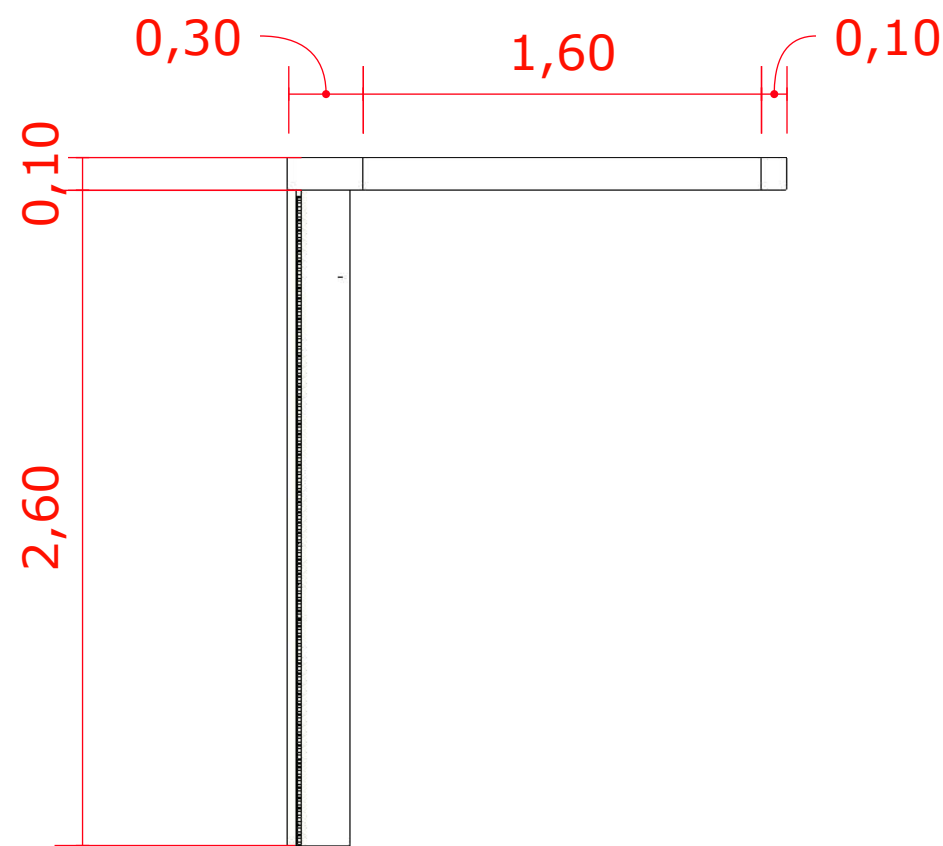


Elevação 01 - Gesso
Vista Lateral
escala 1:30

LEGENDA	
	FORRO DE GESSO SIMPLES COM JUNTA DE DILATAÇÃO DE 3CM PD= 270cm
	FORRO DE GESSO SIMPLES COM JUNTA DE DILATAÇÃO DE 3CM PD= 260cm

Planta de Iluminação


Escala 1/30

Obs.: todos os pontos de iluminação do teto, paredes e mobiliário devem ter acesso fácil para automação


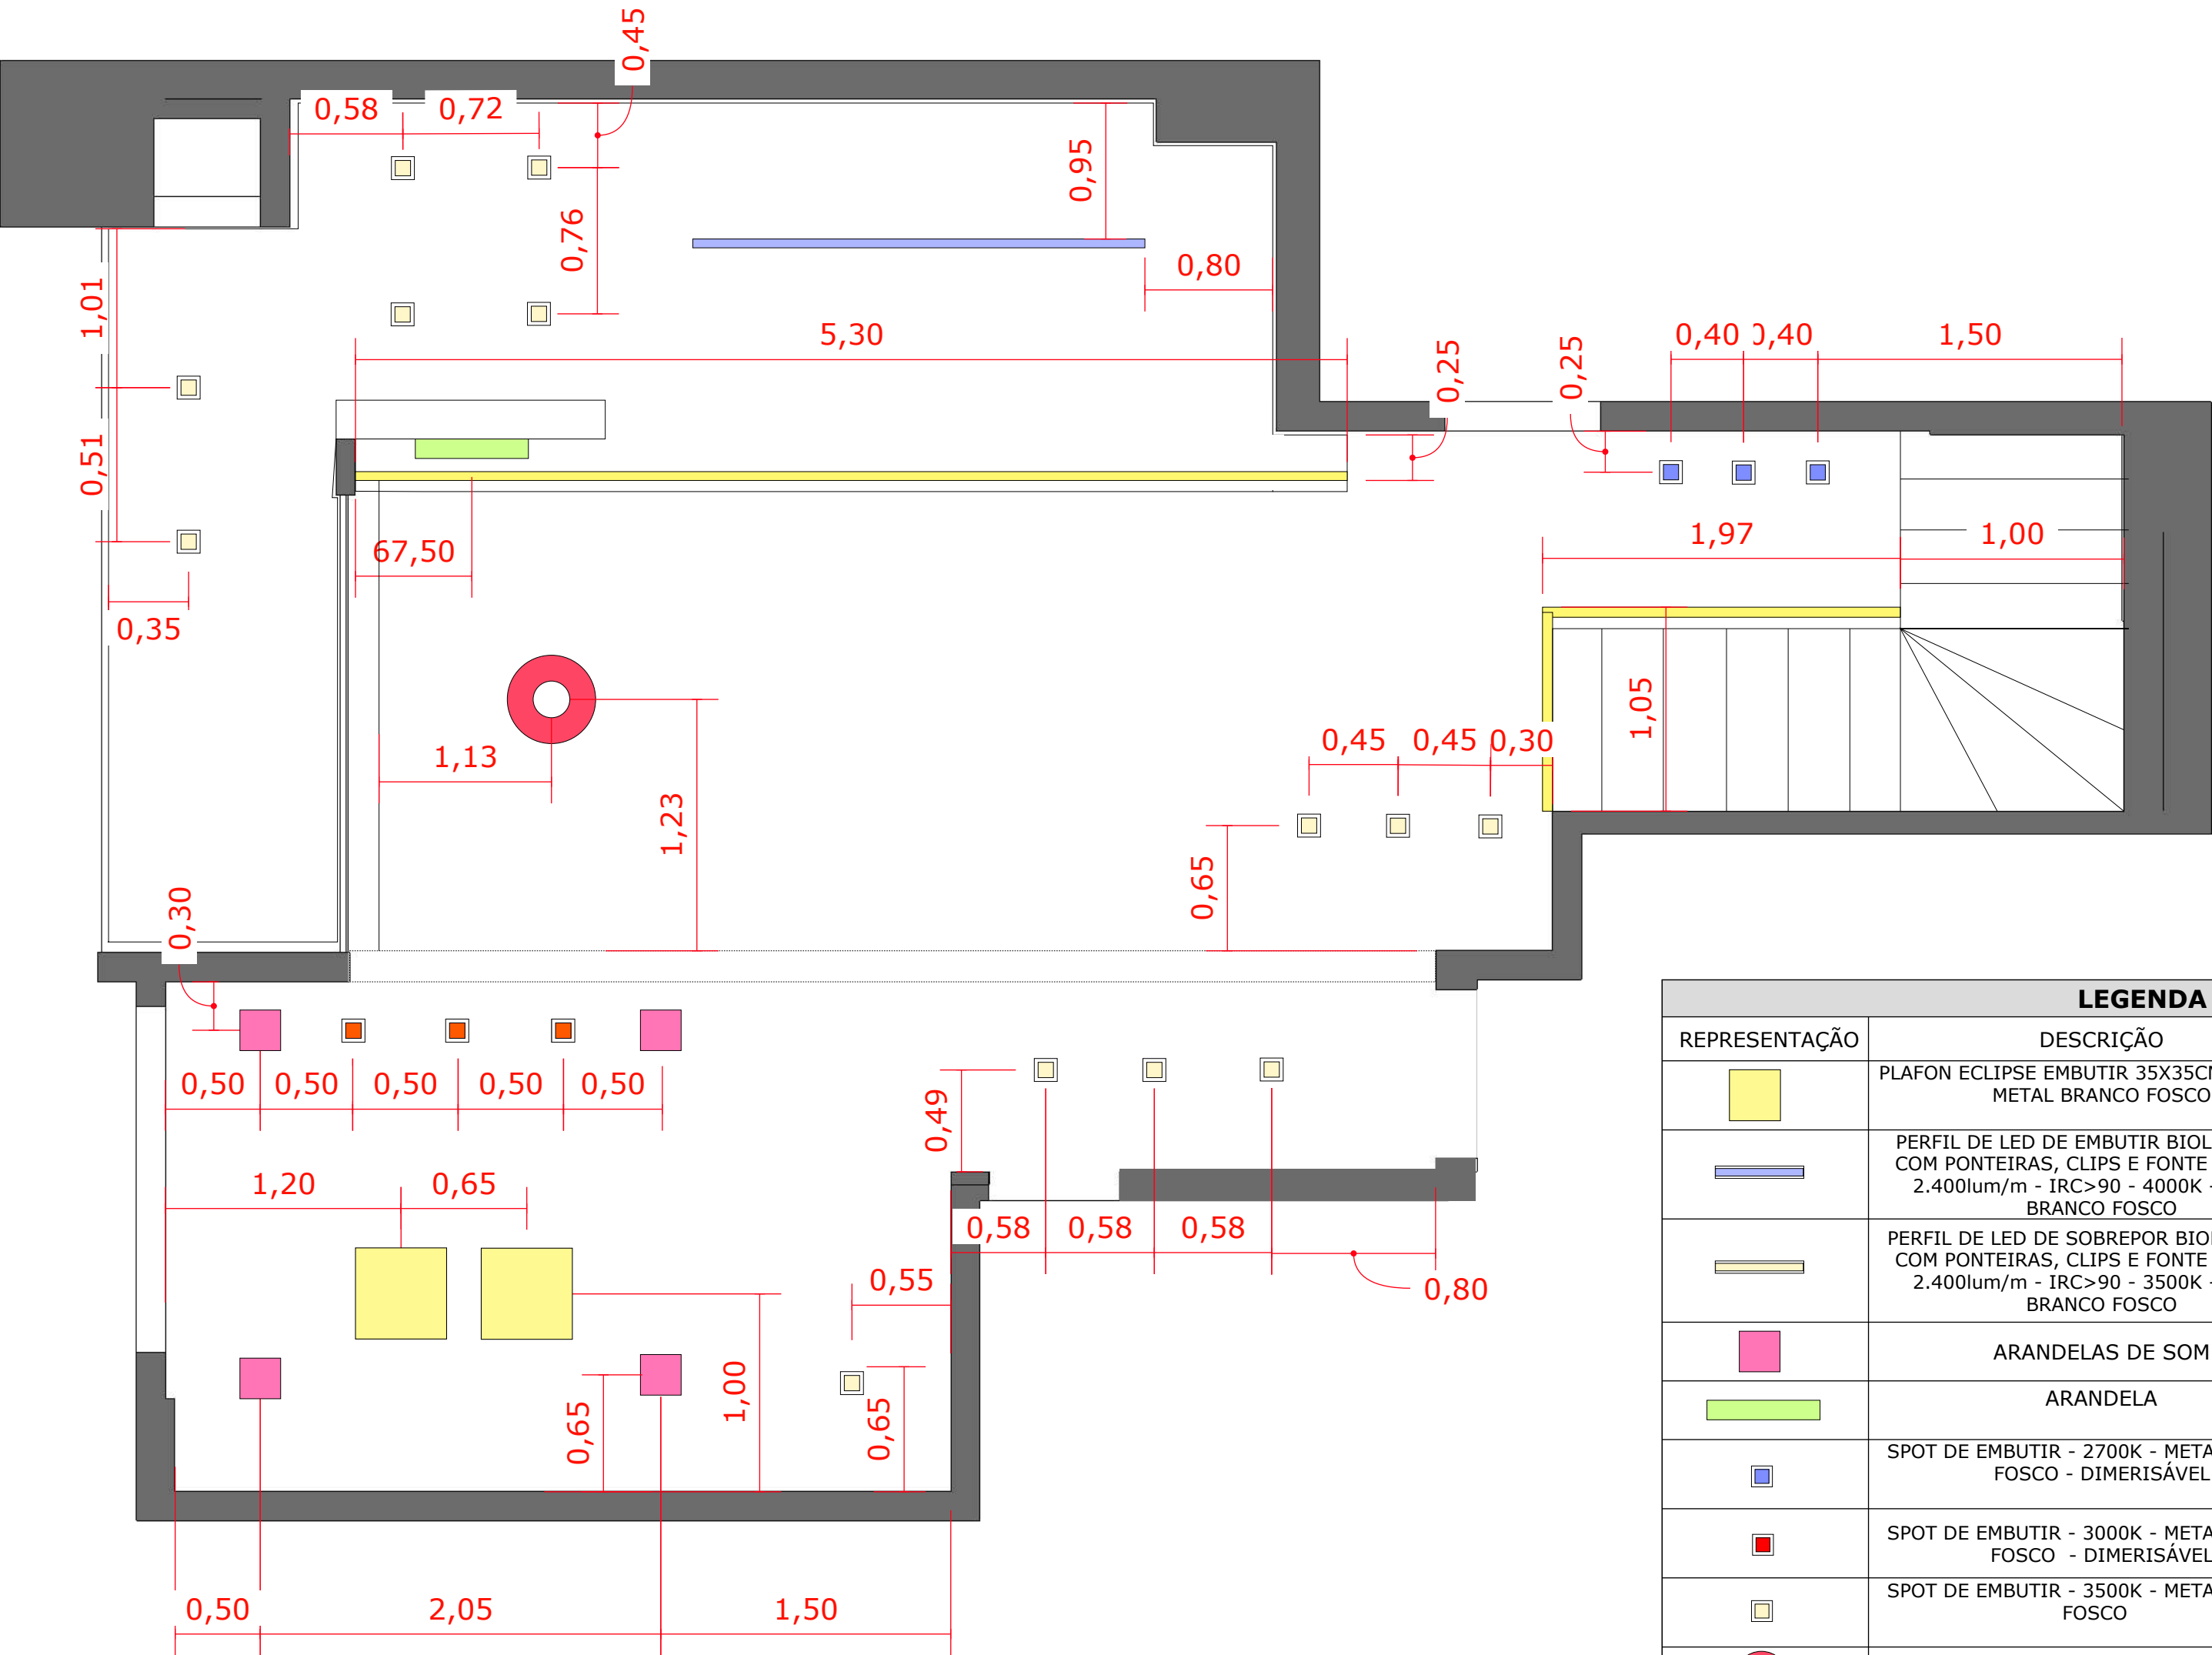


LEGENDA		
REPRESENTAÇÃO	DESCRIÇÃO	QTD
	PLAFON ECLIPSE EMBUTIR 35X35CM - 4000K - METAL BRANCO FOSCO	02
	PERFIL DE LED DE EMBUTIR BIOLUCCI AR1 COM PONTEIRAS, CLIPS E FONTE BRILLIA - 2.400lum/m - IRC>90 - 4000K - METAL BRANCO FOSCO	01
	PERFIL DE LED DE SOBREPOR BIOLUCCI AR1 COM PONTEIRAS, CLIPS E FONTE BRILLIA - 2.400lum/m - IRC>90 - 3500K - METAL BRANCO FOSCO	03
	ARANDELAS DE SOM	04
	ARANDELA	01
	SPOT DE EMBUTIR - 2700K - METAL BRANCO FOSCO - DIMERISÁVEL	03
	SPOT DE EMBUTIR - 3000K - METAL BRANCO FOSCO - DIMERISÁVEL	03
	SPOT DE EMBUTIR - 3500K - METAL BRANCO FOSCO	13
	PENDENTE DECORATIVO ANÉIS 3000K	01

Obs.: todos os pontos de iluminação do teto, paredes e mobiliário devem ter acesso fácil para automação

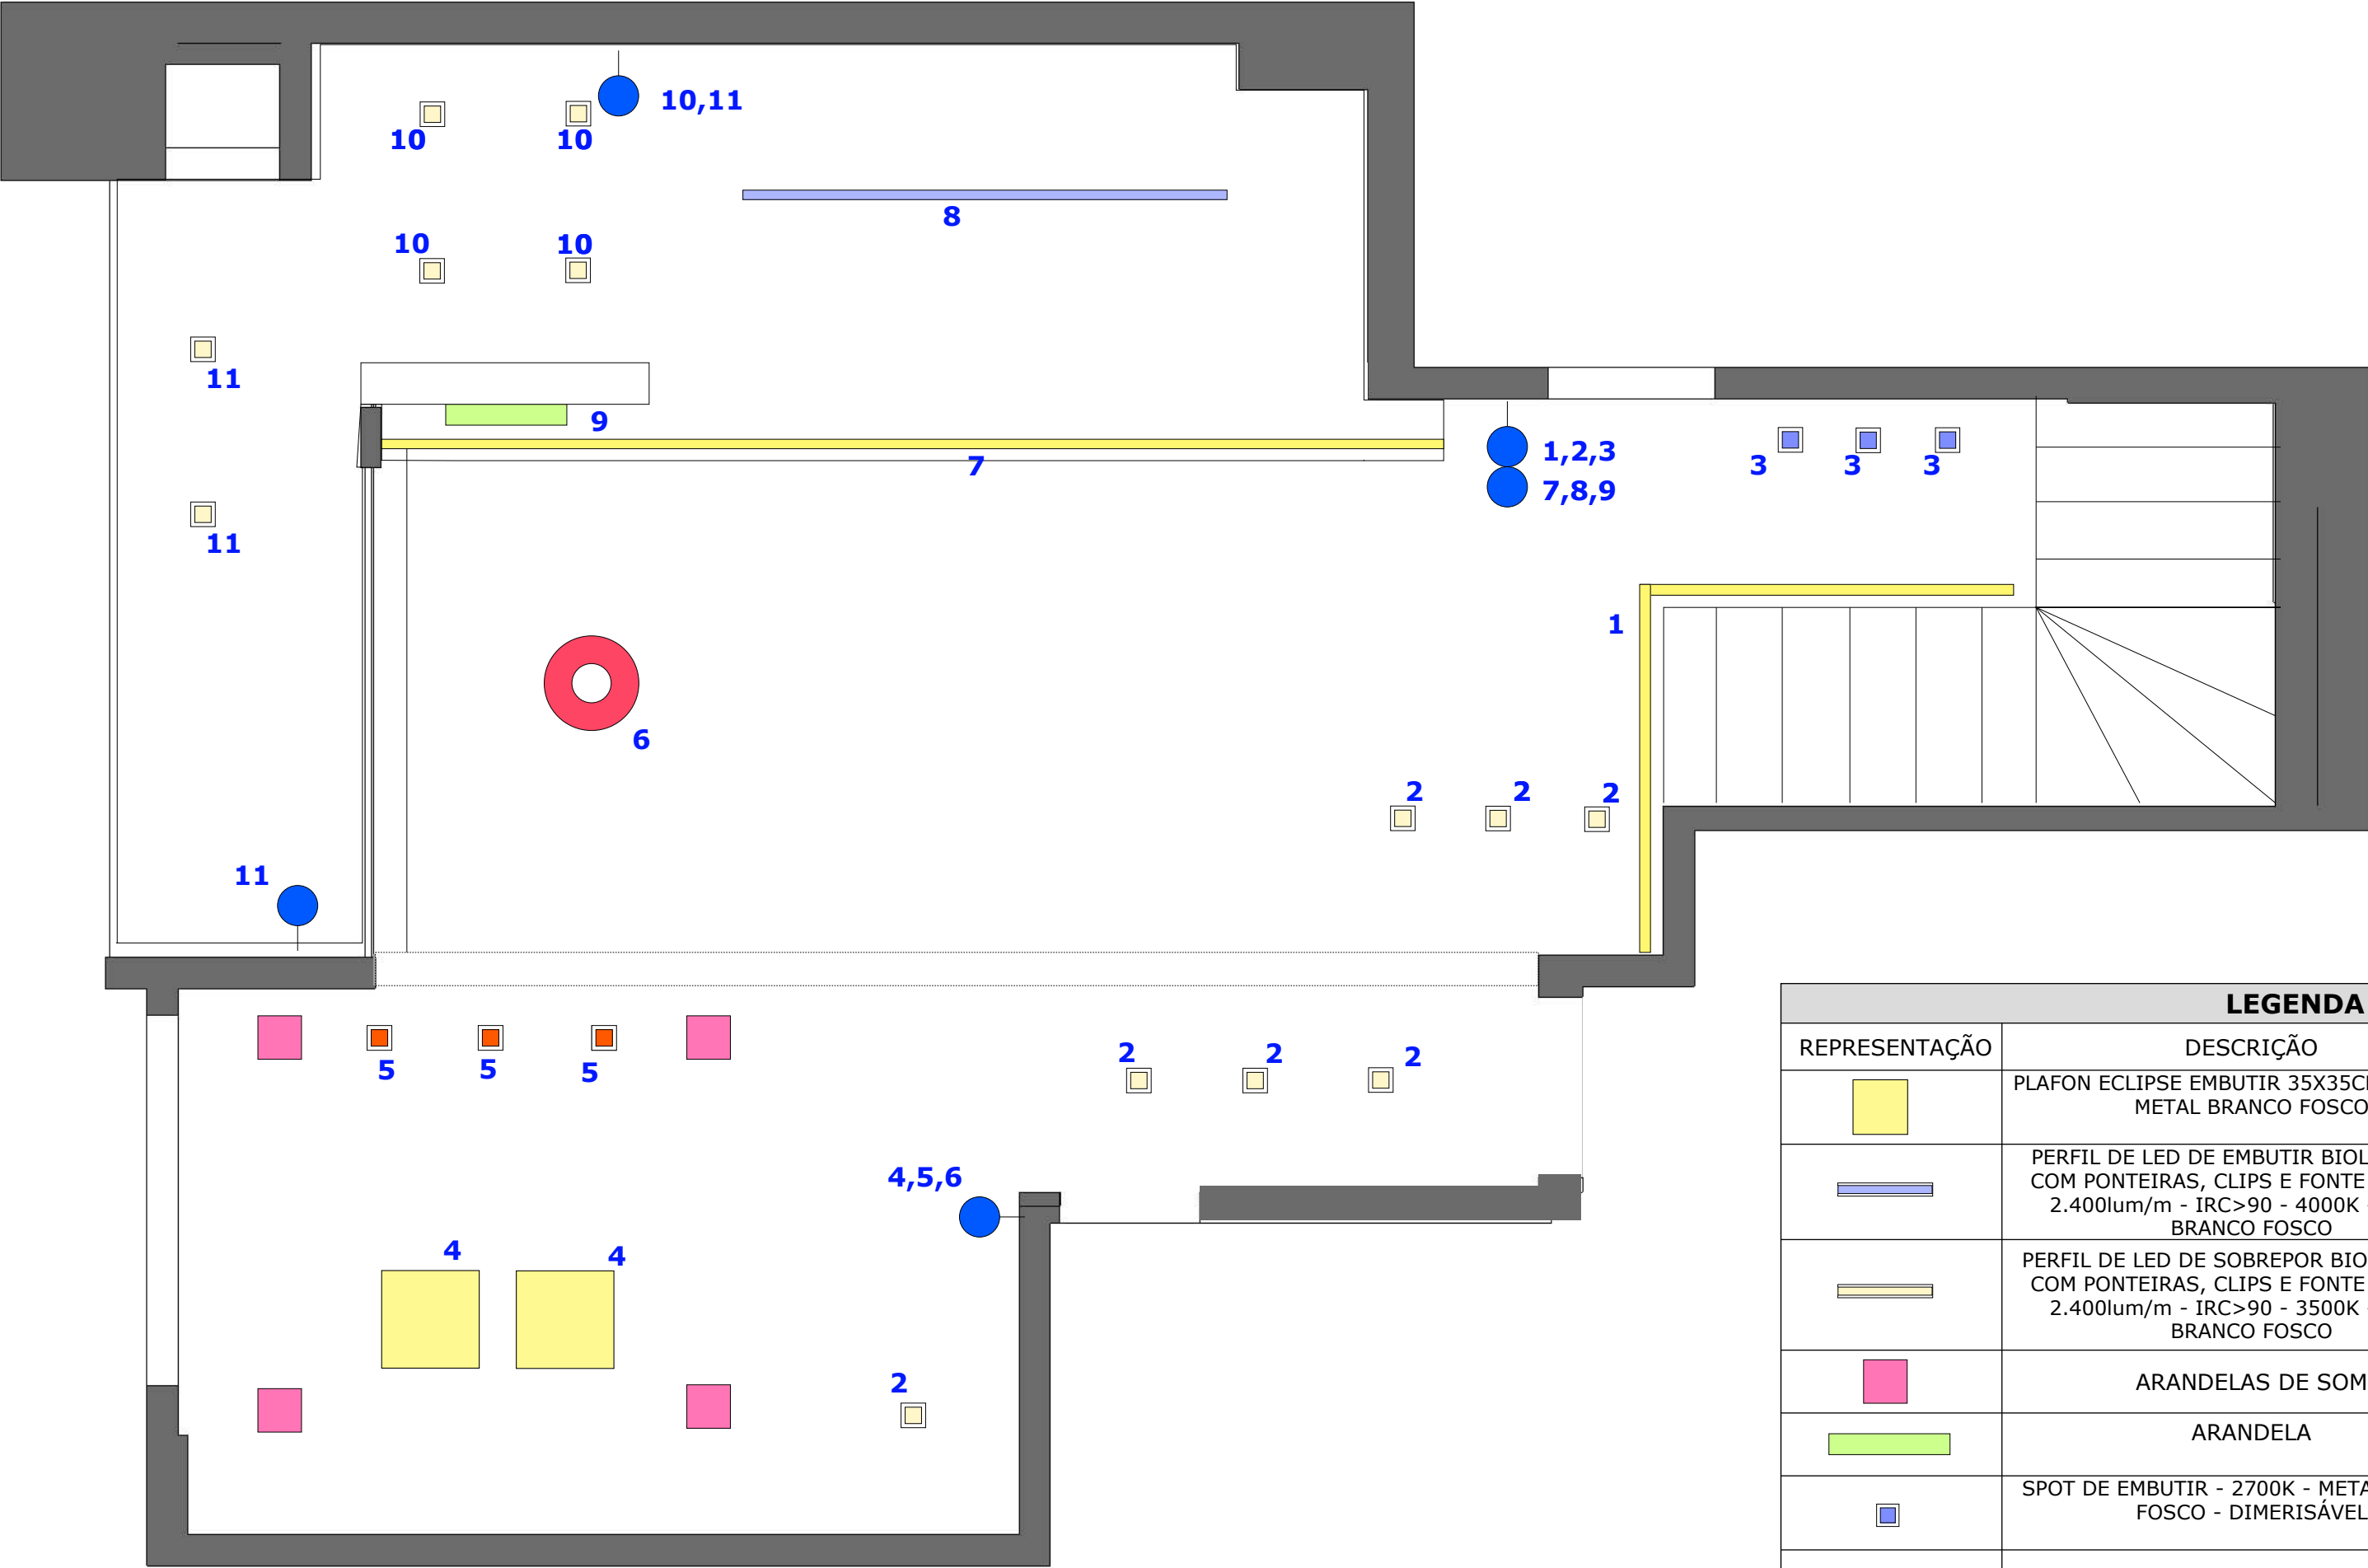

LEGENDA		
REPRESENTAÇÃO	DESCRIÇÃO	QTD
	PLAFON ECLIPSE EMBUTIR 35X35CM - 4000K - METAL BRANCO FOSCO	02
	PERFIL DE LED DE EMBUTIR BIOLUCCI AR1 COM PONTEIRAS, CLIPS E FONTE BRILLIA - 2.400lum/m - IRC>90 - 4000K - METAL BRANCO FOSCO	01
	PERFIL DE LED DE SOBREPOR BIOLUCCI AR1 COM PONTEIRAS, CLIPS E FONTE BRILLIA - 2.400lum/m - IRC>90 - 3500K - METAL BRANCO FOSCO	03
	ARANDELAS DE SOM	04
	ARANDELA	01
	SPOT DE EMBUTIR - 2700K - METAL BRANCO FOSCO - DIMERISÁVEL	03
	SPOT DE EMBUTIR - 3000K - METAL BRANCO FOSCO - DIMERISÁVEL	03
	SPOT DE EMBUTIR - 3500K - METAL BRANCO FOSCO	13
	PENDENTE DECORATIVO ANÉIS 3000K	01

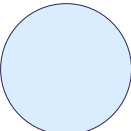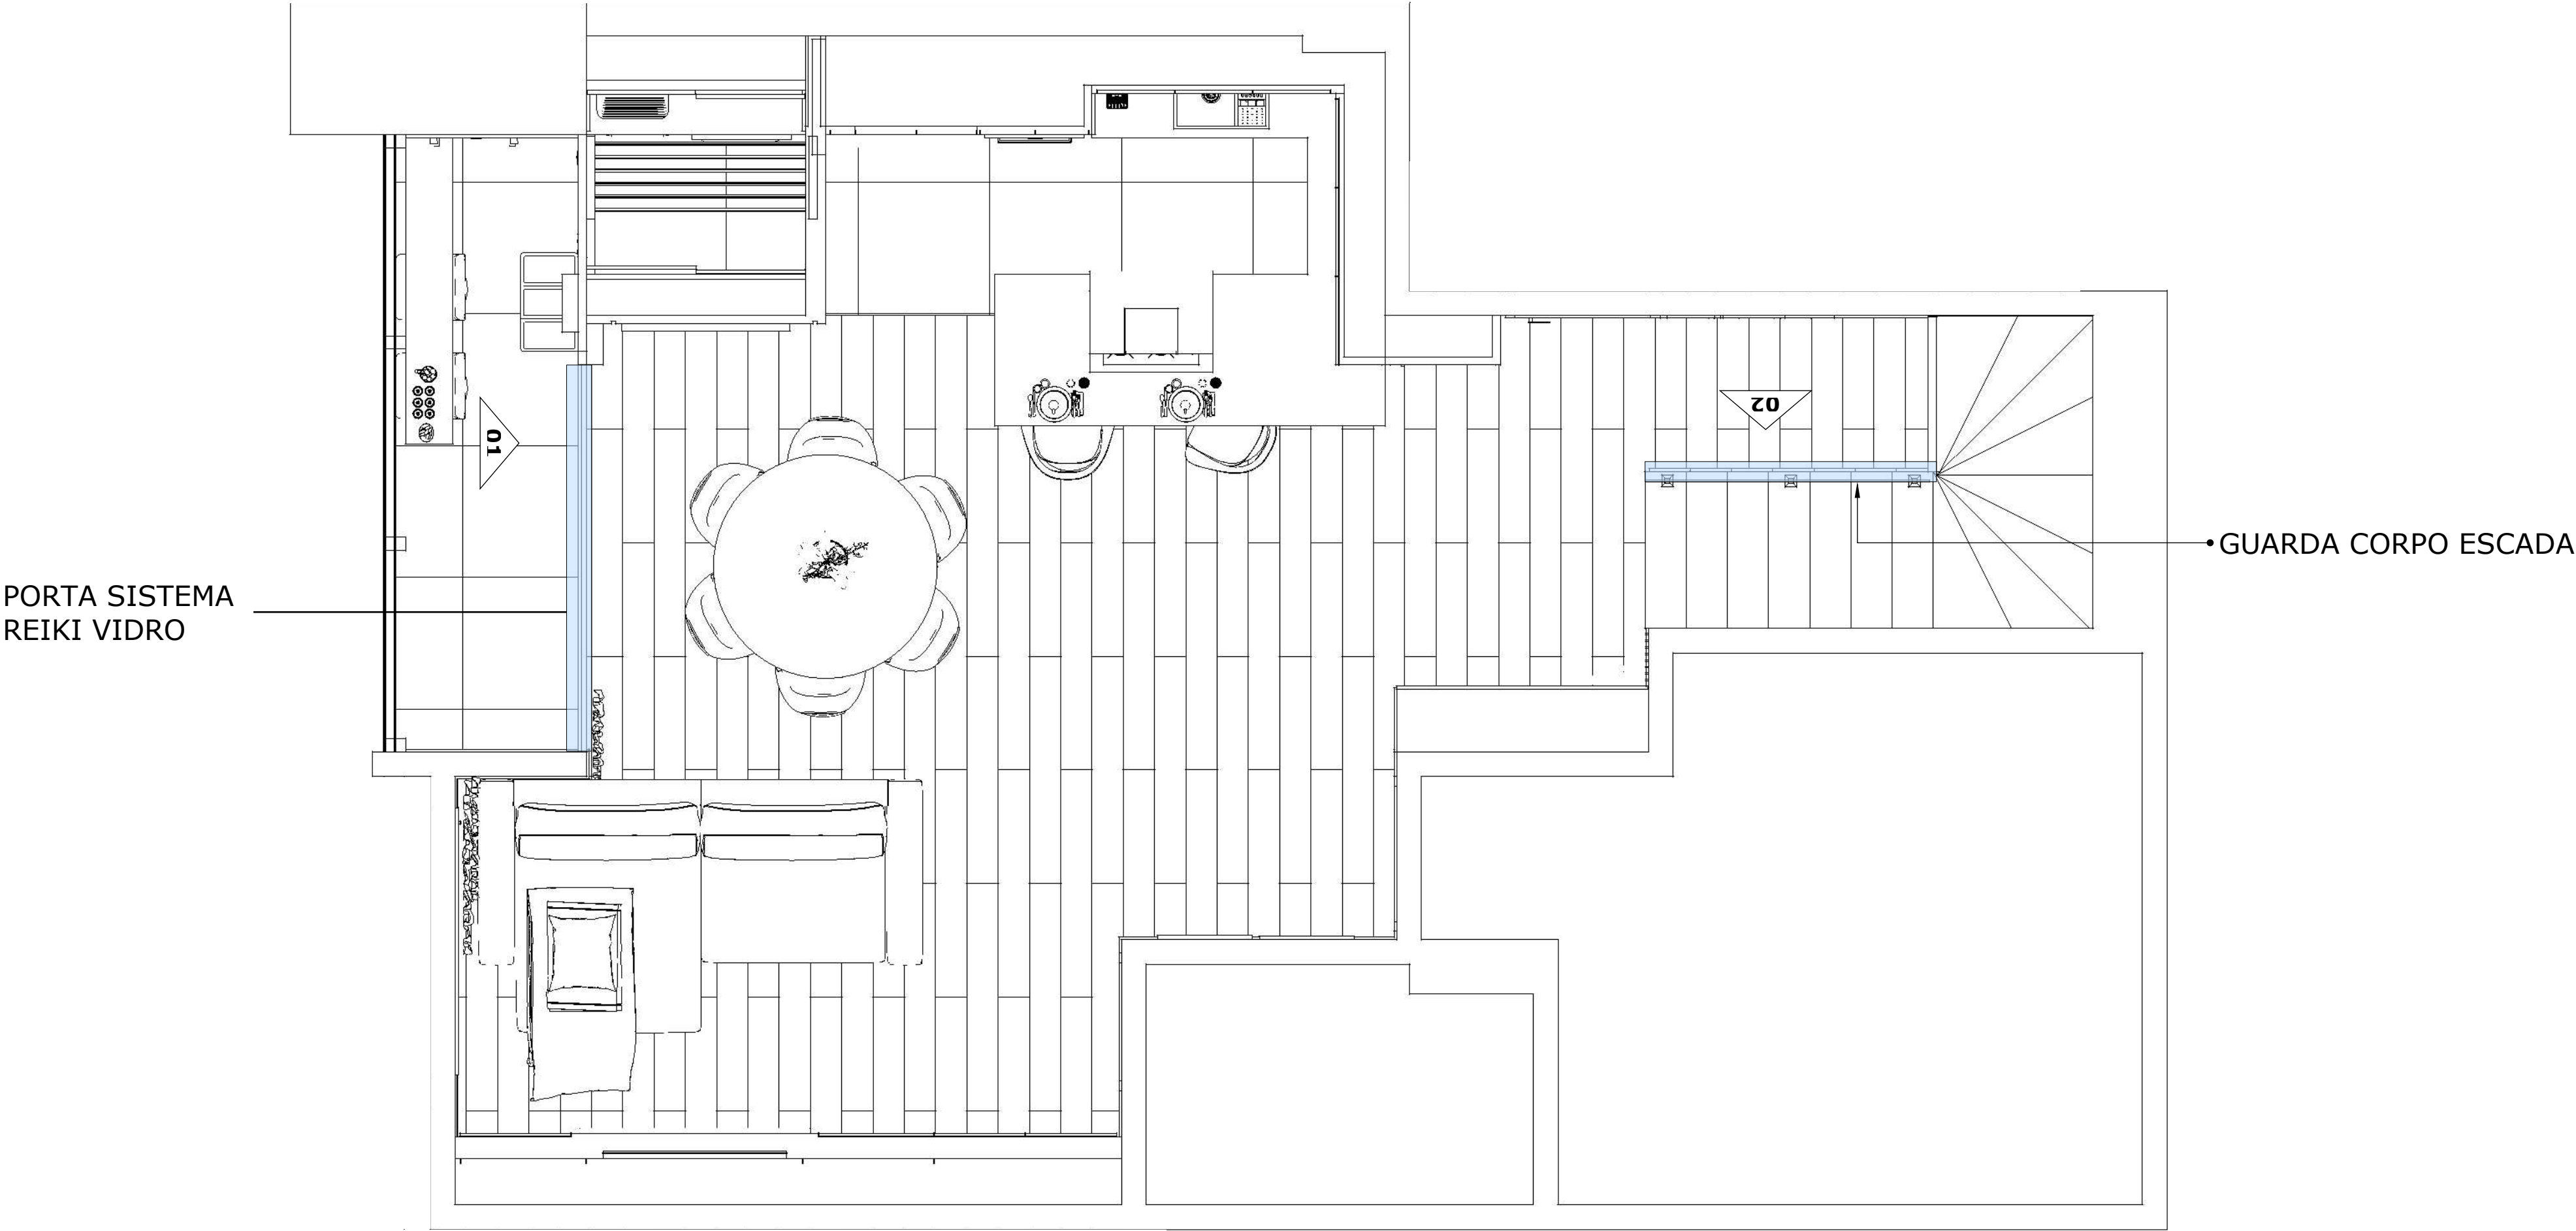

Elevações Vidraçaria

Escala indicada

- 03 portas em sistema reiki,
Vidro incolor recolhem em direção a parede
(esquerda)




DETALHE TRILHO
EMBUTIDO


- Guardacorpo da escada sem metal,
com vidro bordas arredondadas
Vidro duplo 10mm"



DETALHE BORDAS
ARREDONDADAS

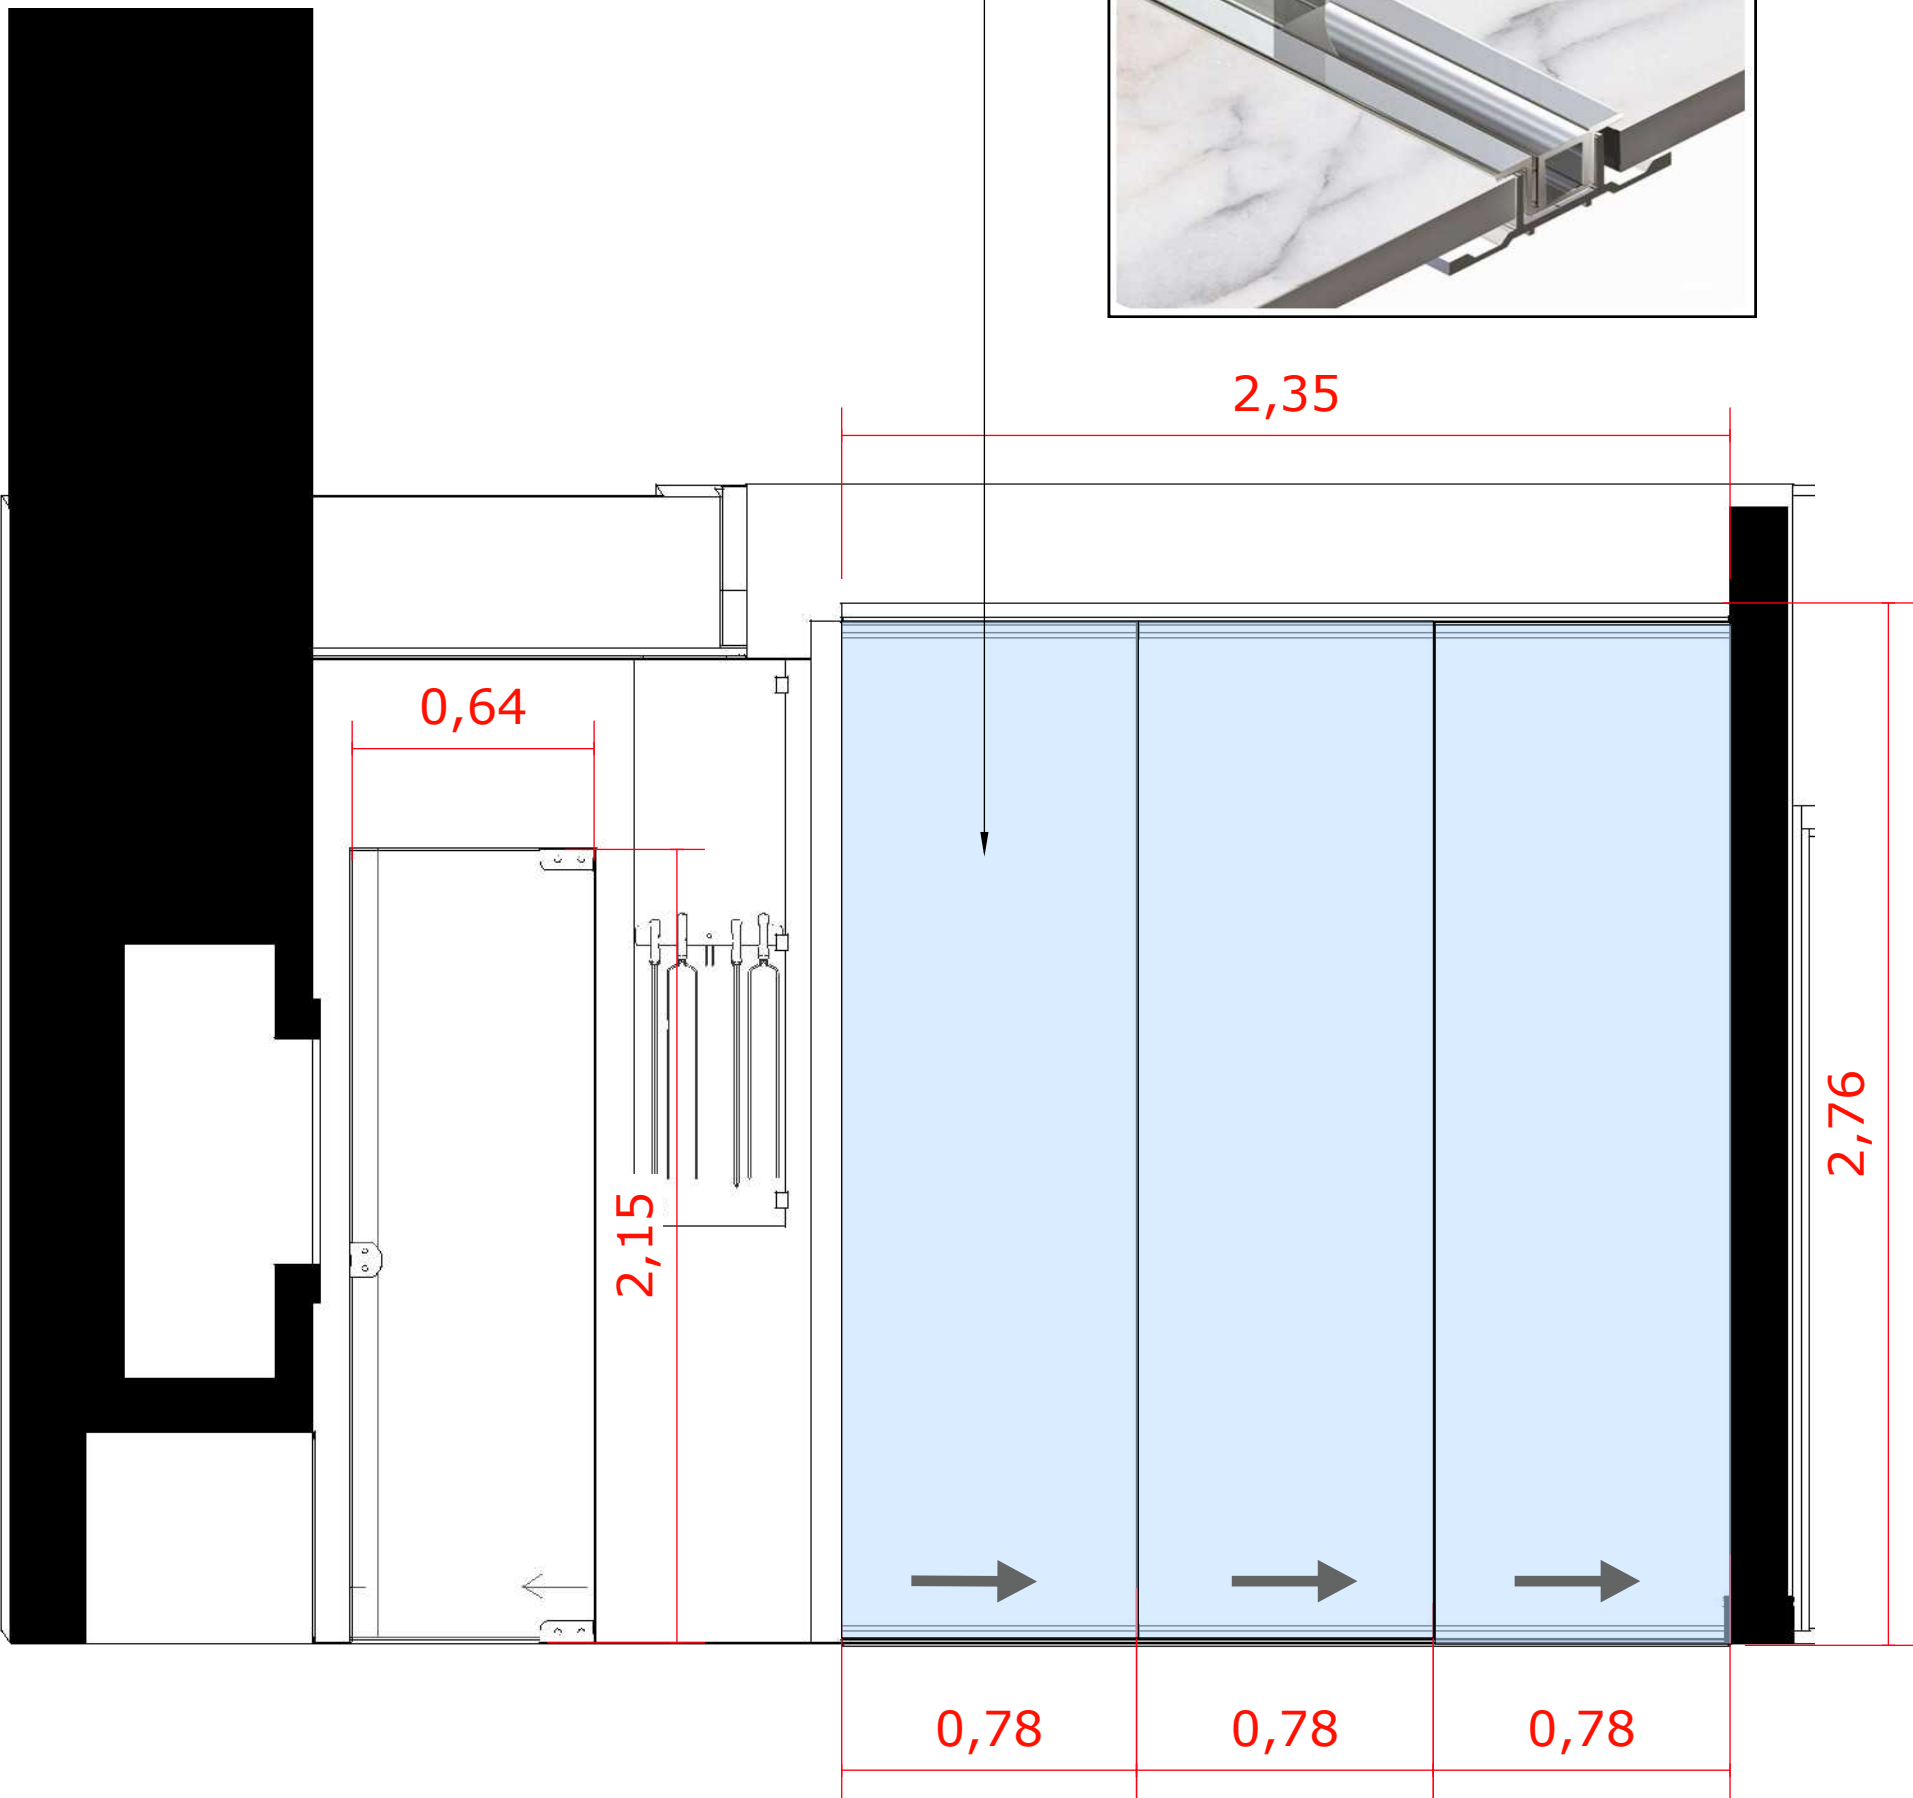


Elevação 01 - Vidros
Vista Frontal
escala 1:20



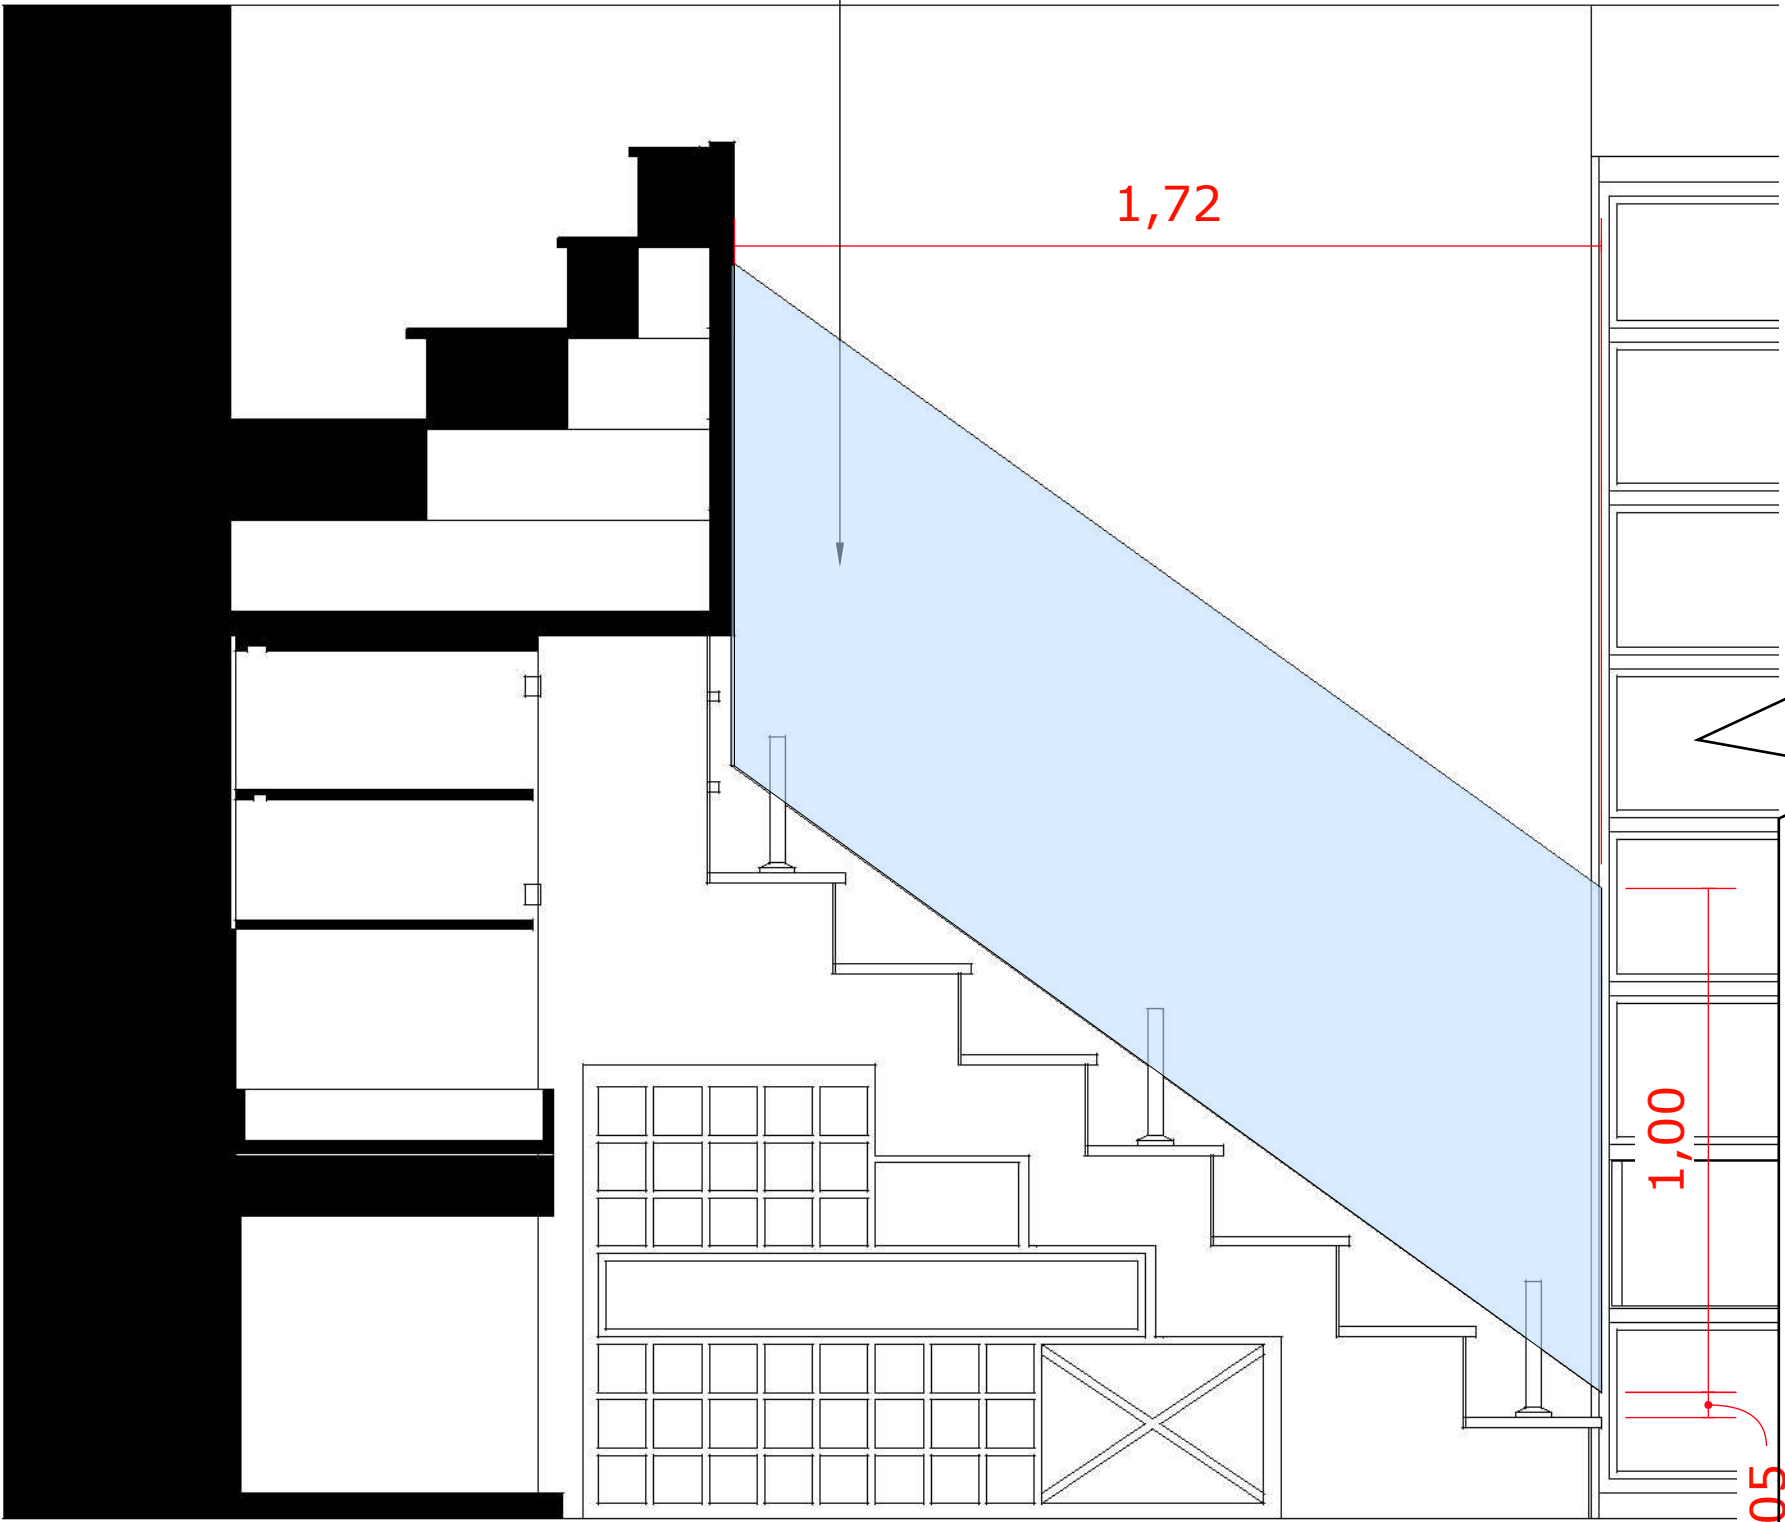


Elevação 02 - Vidros
Vista Frontal
escala 1:15

Planta Situação Geral

Escala 1/30

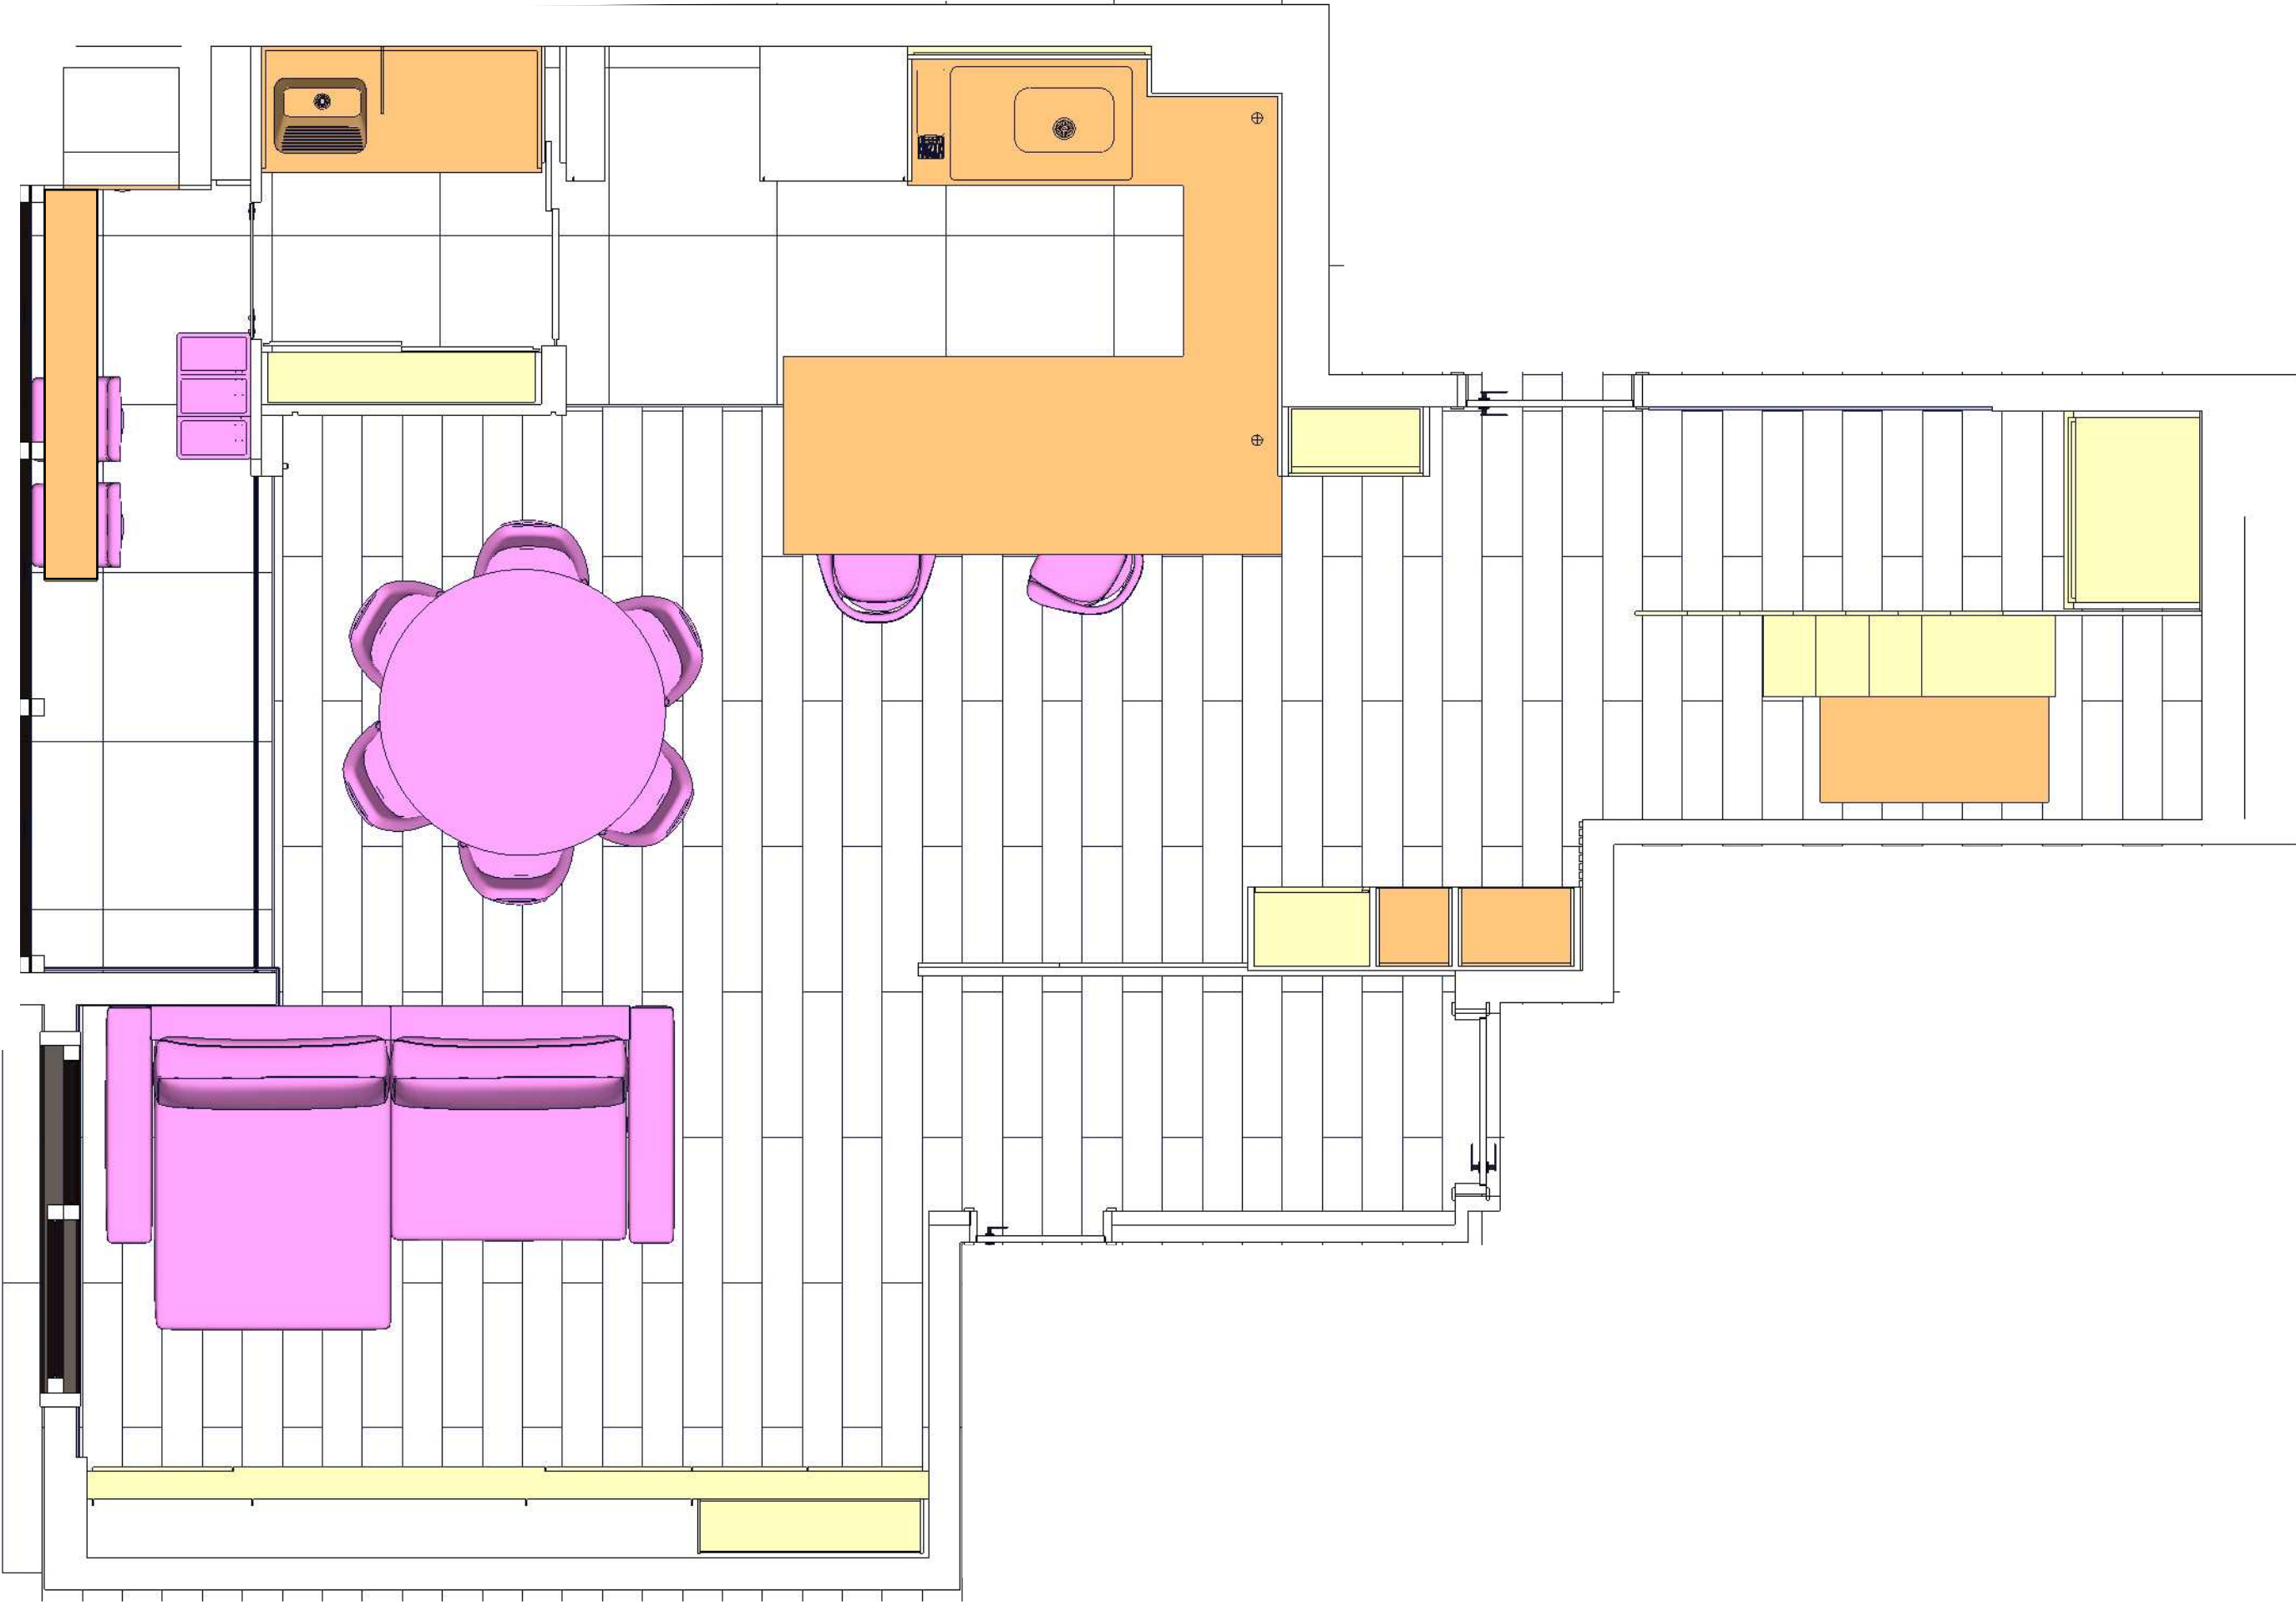

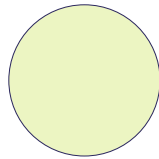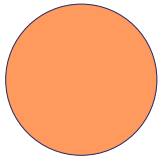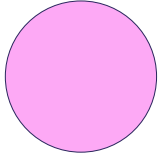-  Marcenaria
-  Marmoraria
-  Decoração e mob. solto