


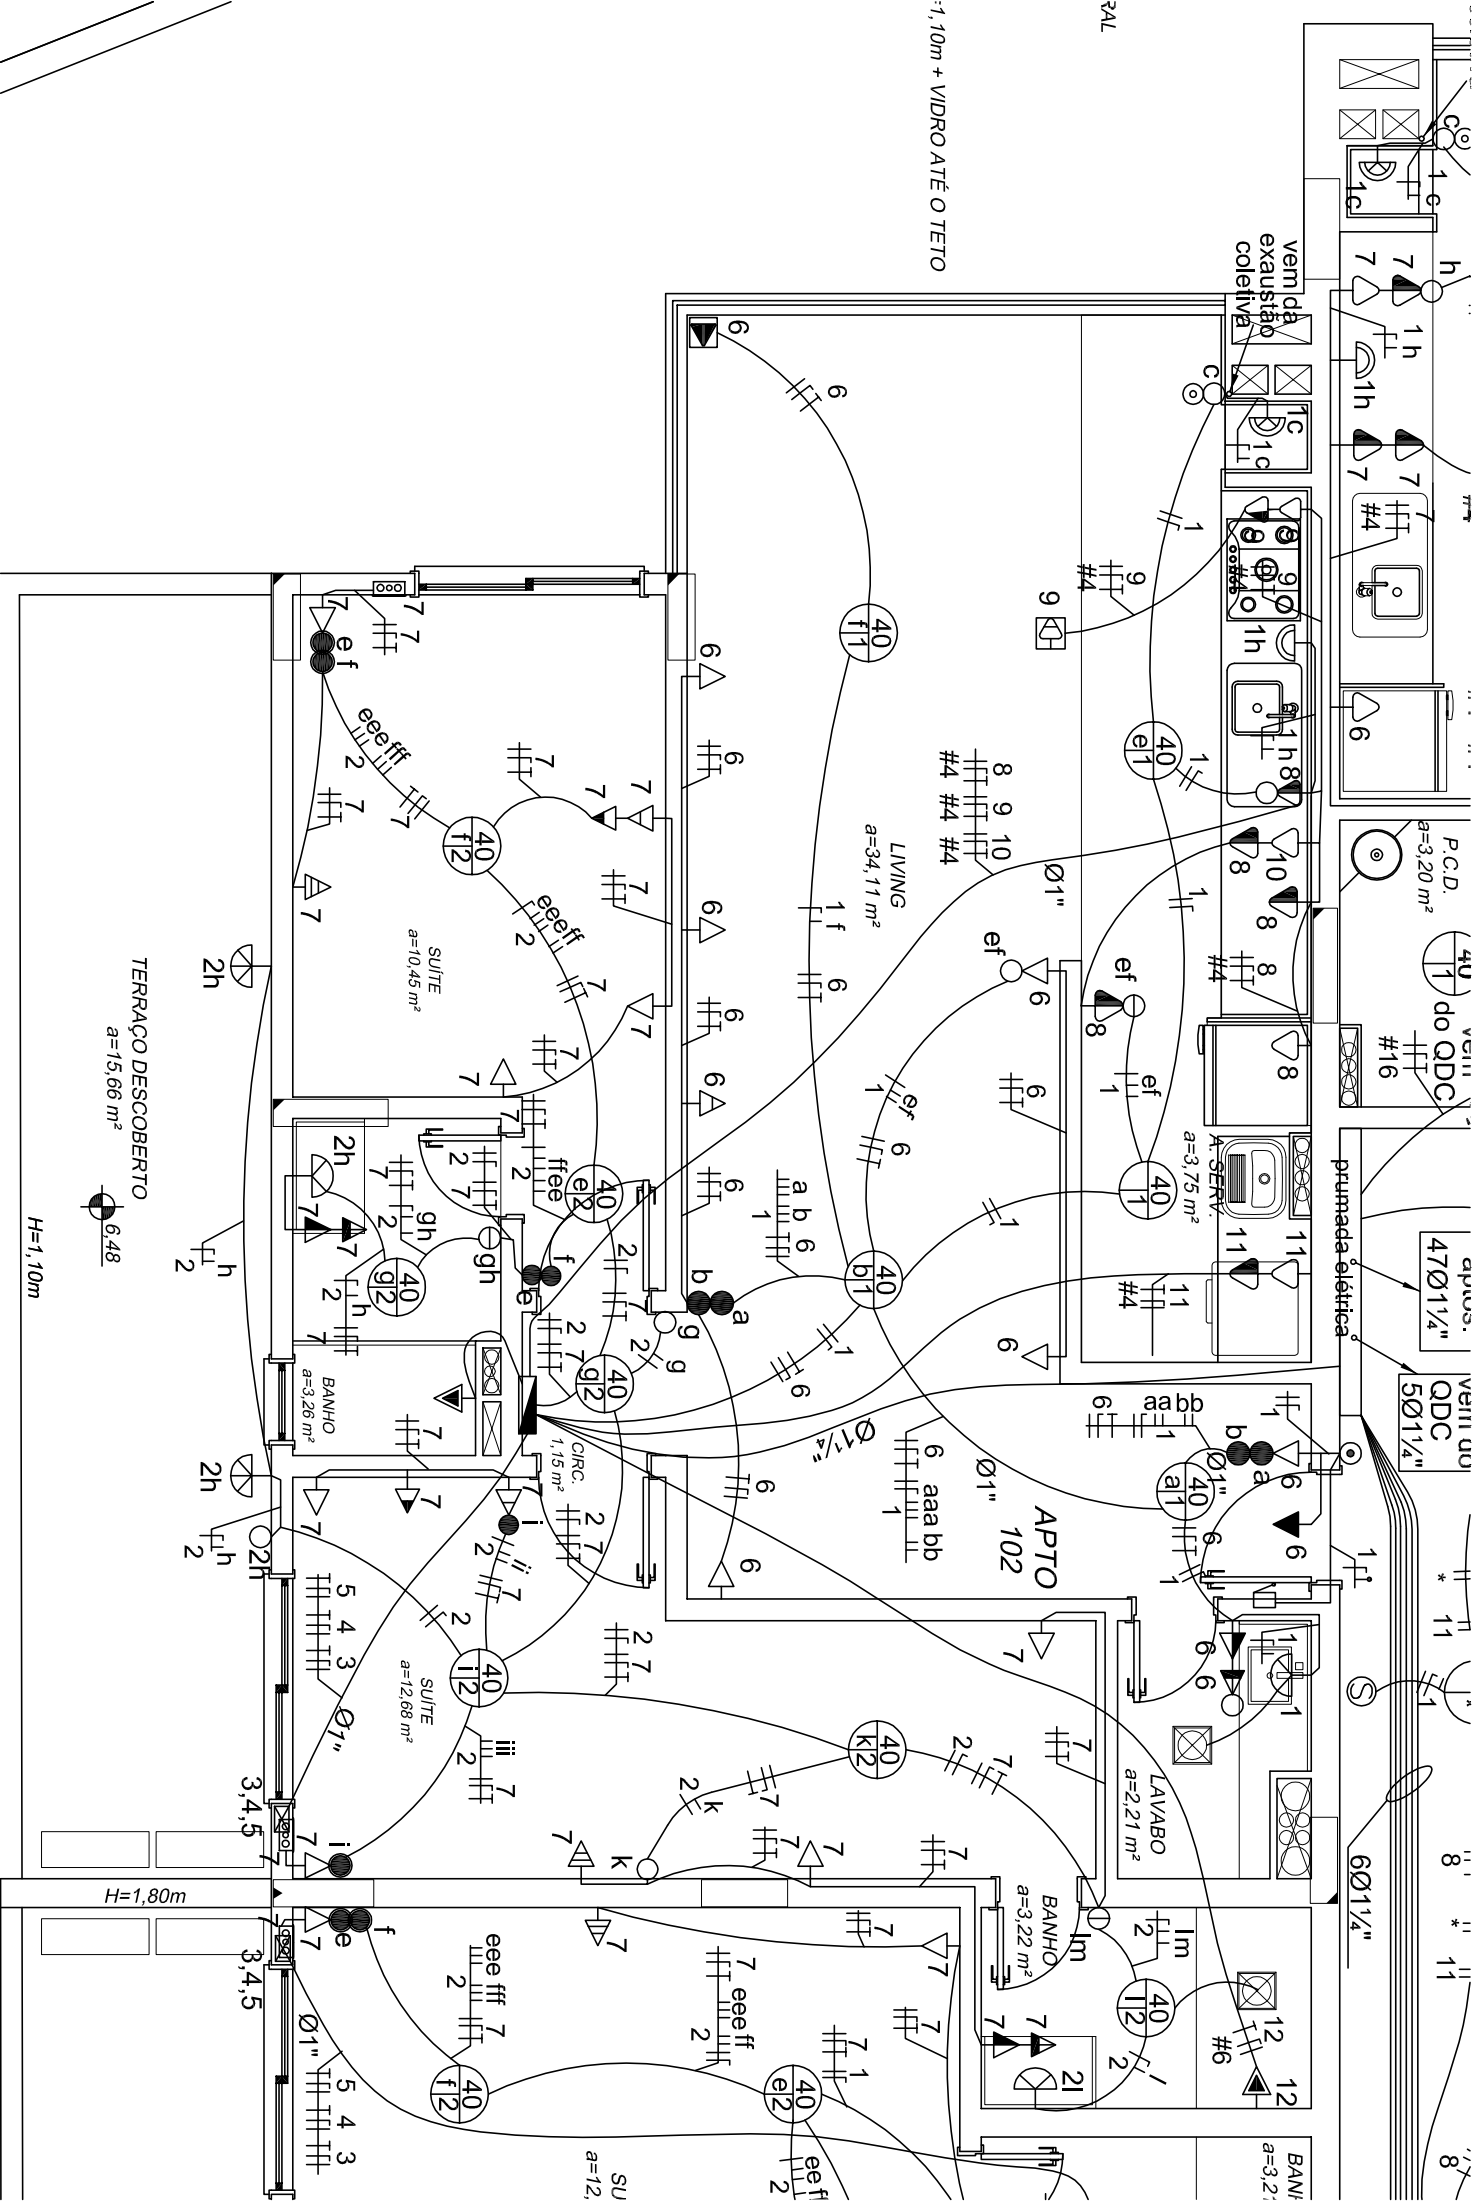

1,10m + VIDRO ATÉ O TETO

RAL