
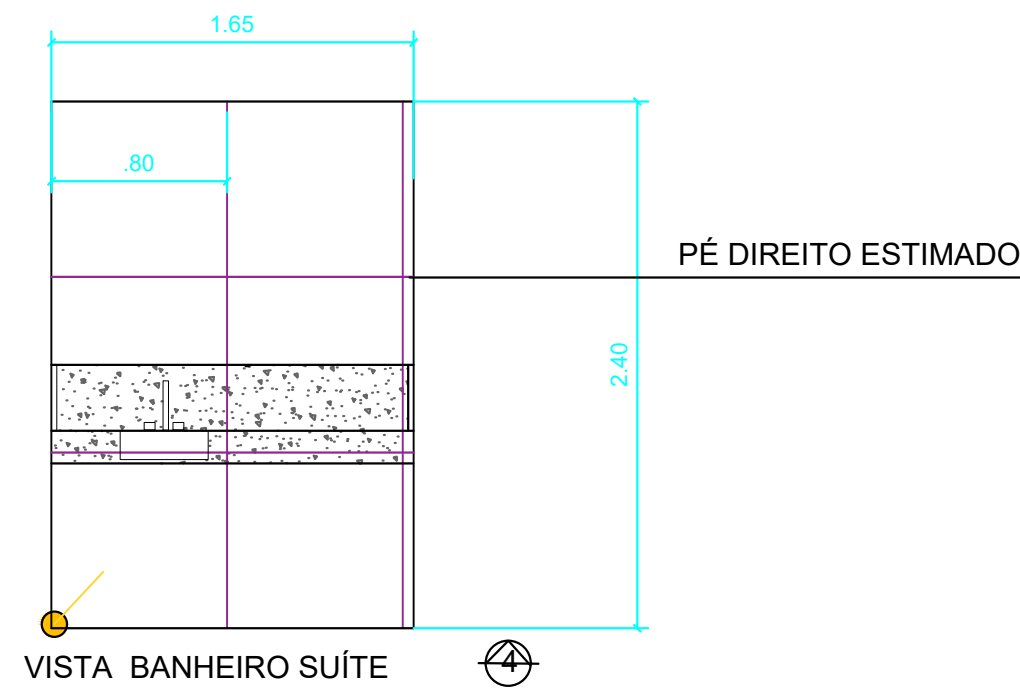
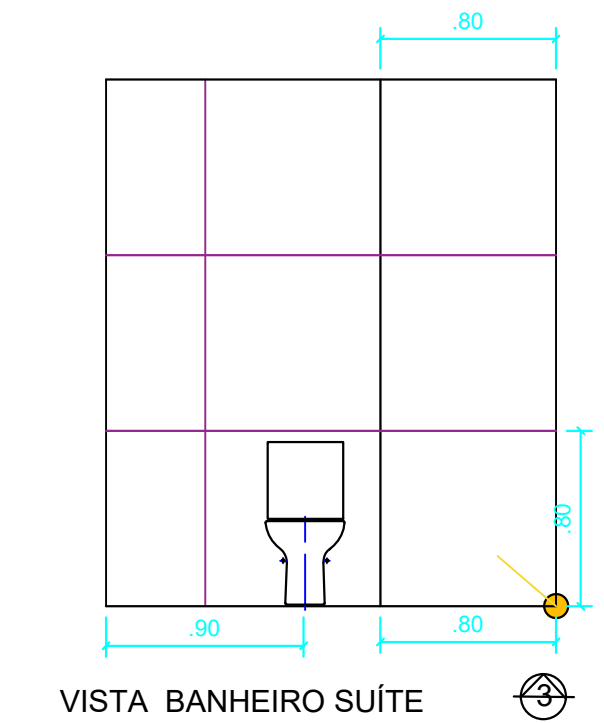
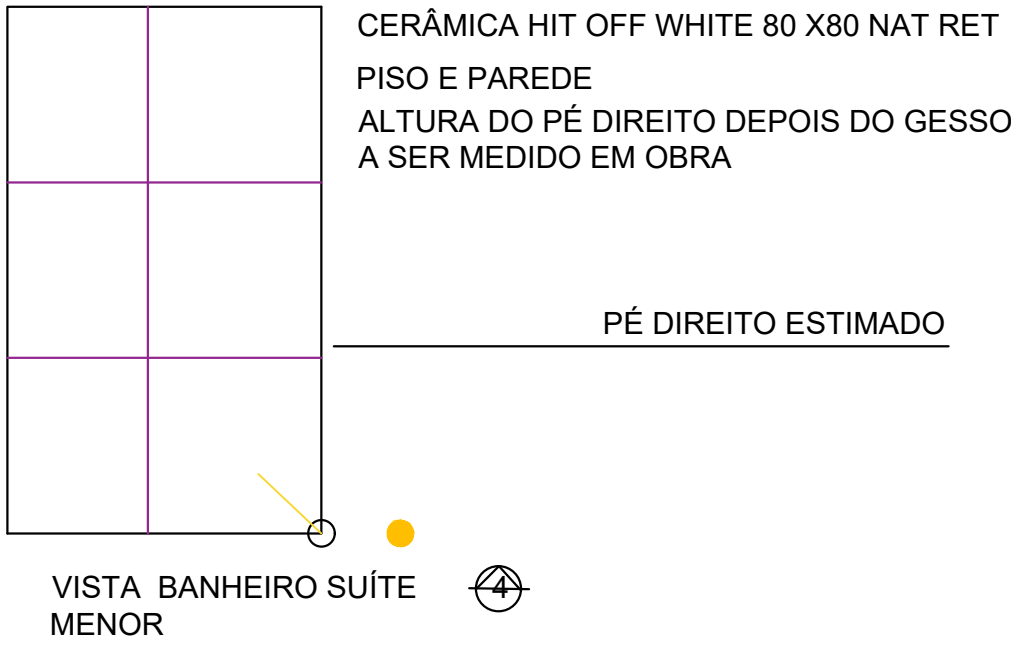
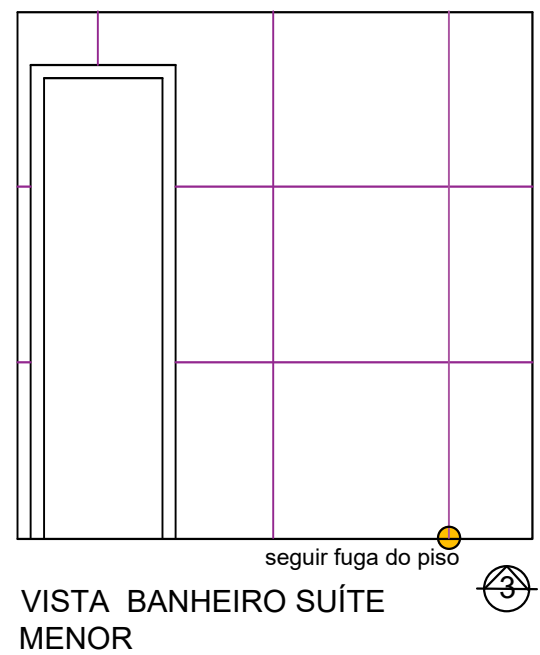
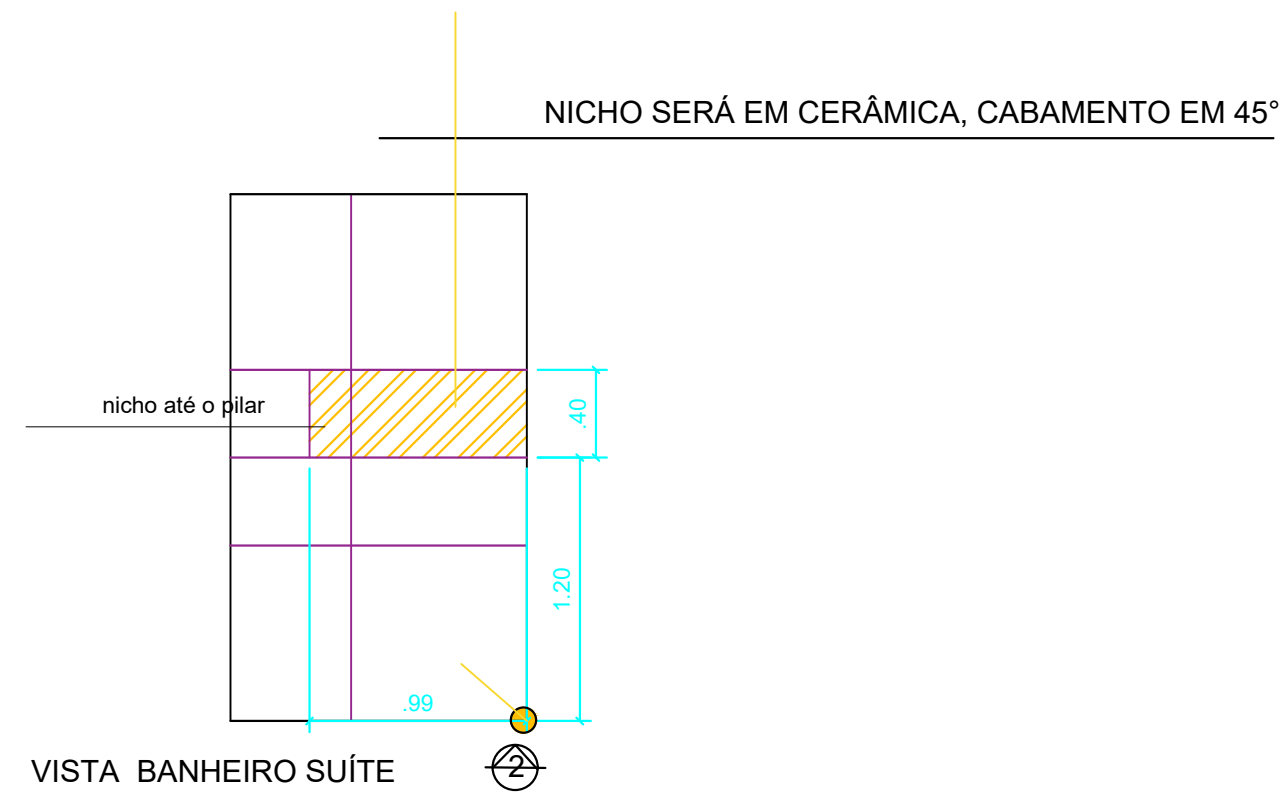
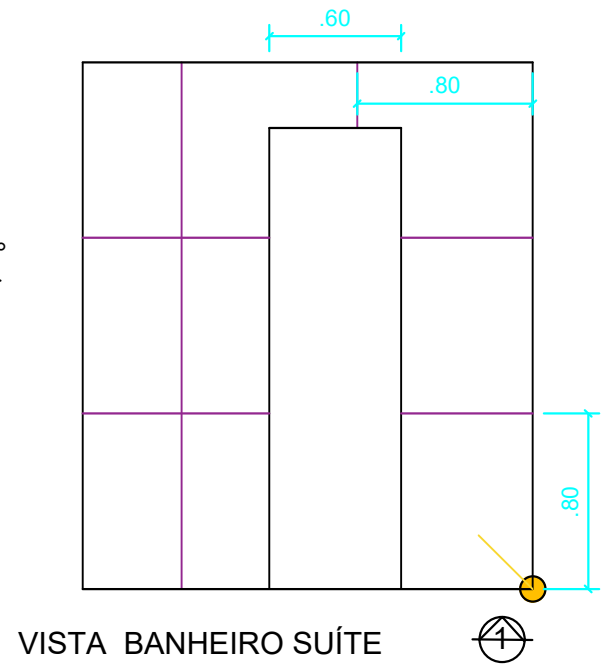
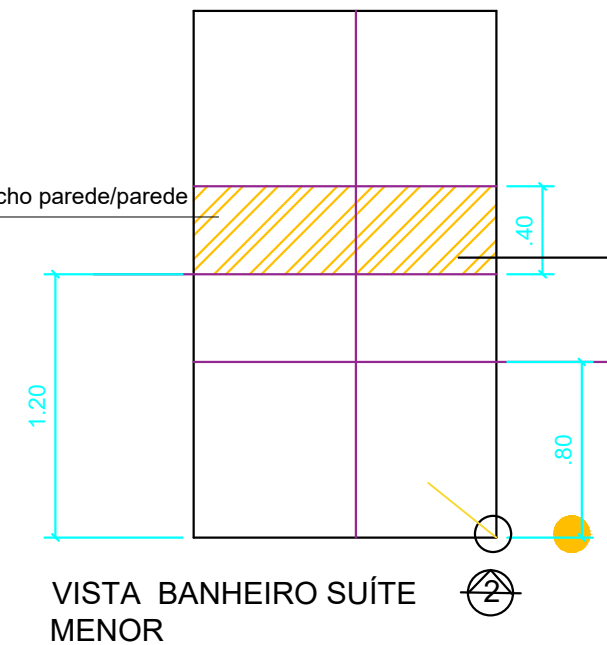


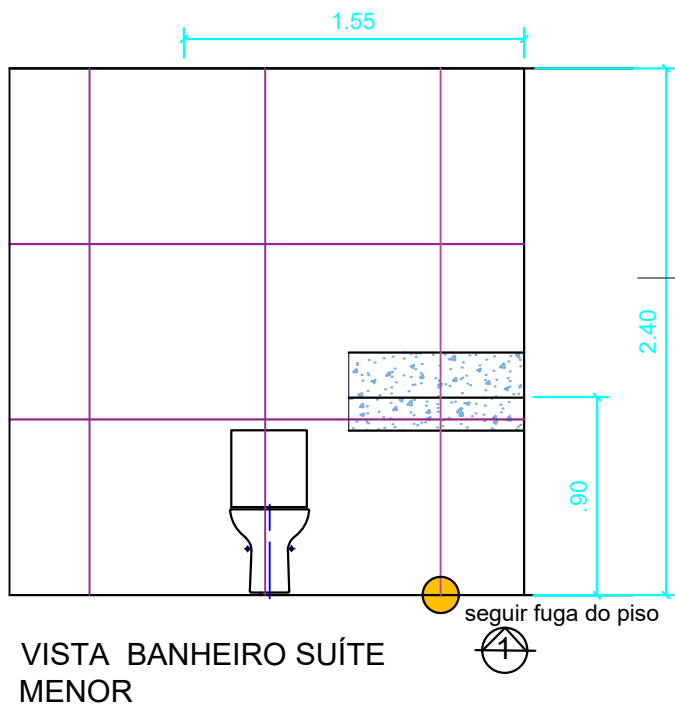

CERÂMICA HIT OFF WHITE 80 X80 NAT RET
PISO E PAREDE
ALTURA DO PÉ DIREITO DEPOIS DO GESSO
A SER MEDIDO EM OBRA
NICHOSERÁ EM CERÂMICA, CABAMENTO EM 45°

PROJETO DE ARQUITETURA DE INTERIORES

ERIKA PUNTIGAM E ANA GRANZOTO

GISLAINE E RAFAEL

CLIENTE

HOUT BAY APT0 306

ENDEREÇO - FLORIANÓPOLIS

MODIFICAÇÕES

1/50


ESCALA

AGOSTO 2023

DATA

01/04

PRANCHA

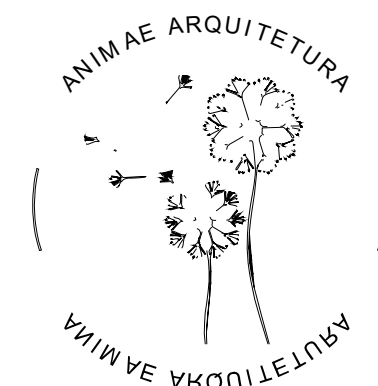

AV. RIO BRANCO, 404 TORRE 2 SALA 801 CENTRO Fpolis
FONE 48 32240821/99519595 animaearquitectura@gmail.com