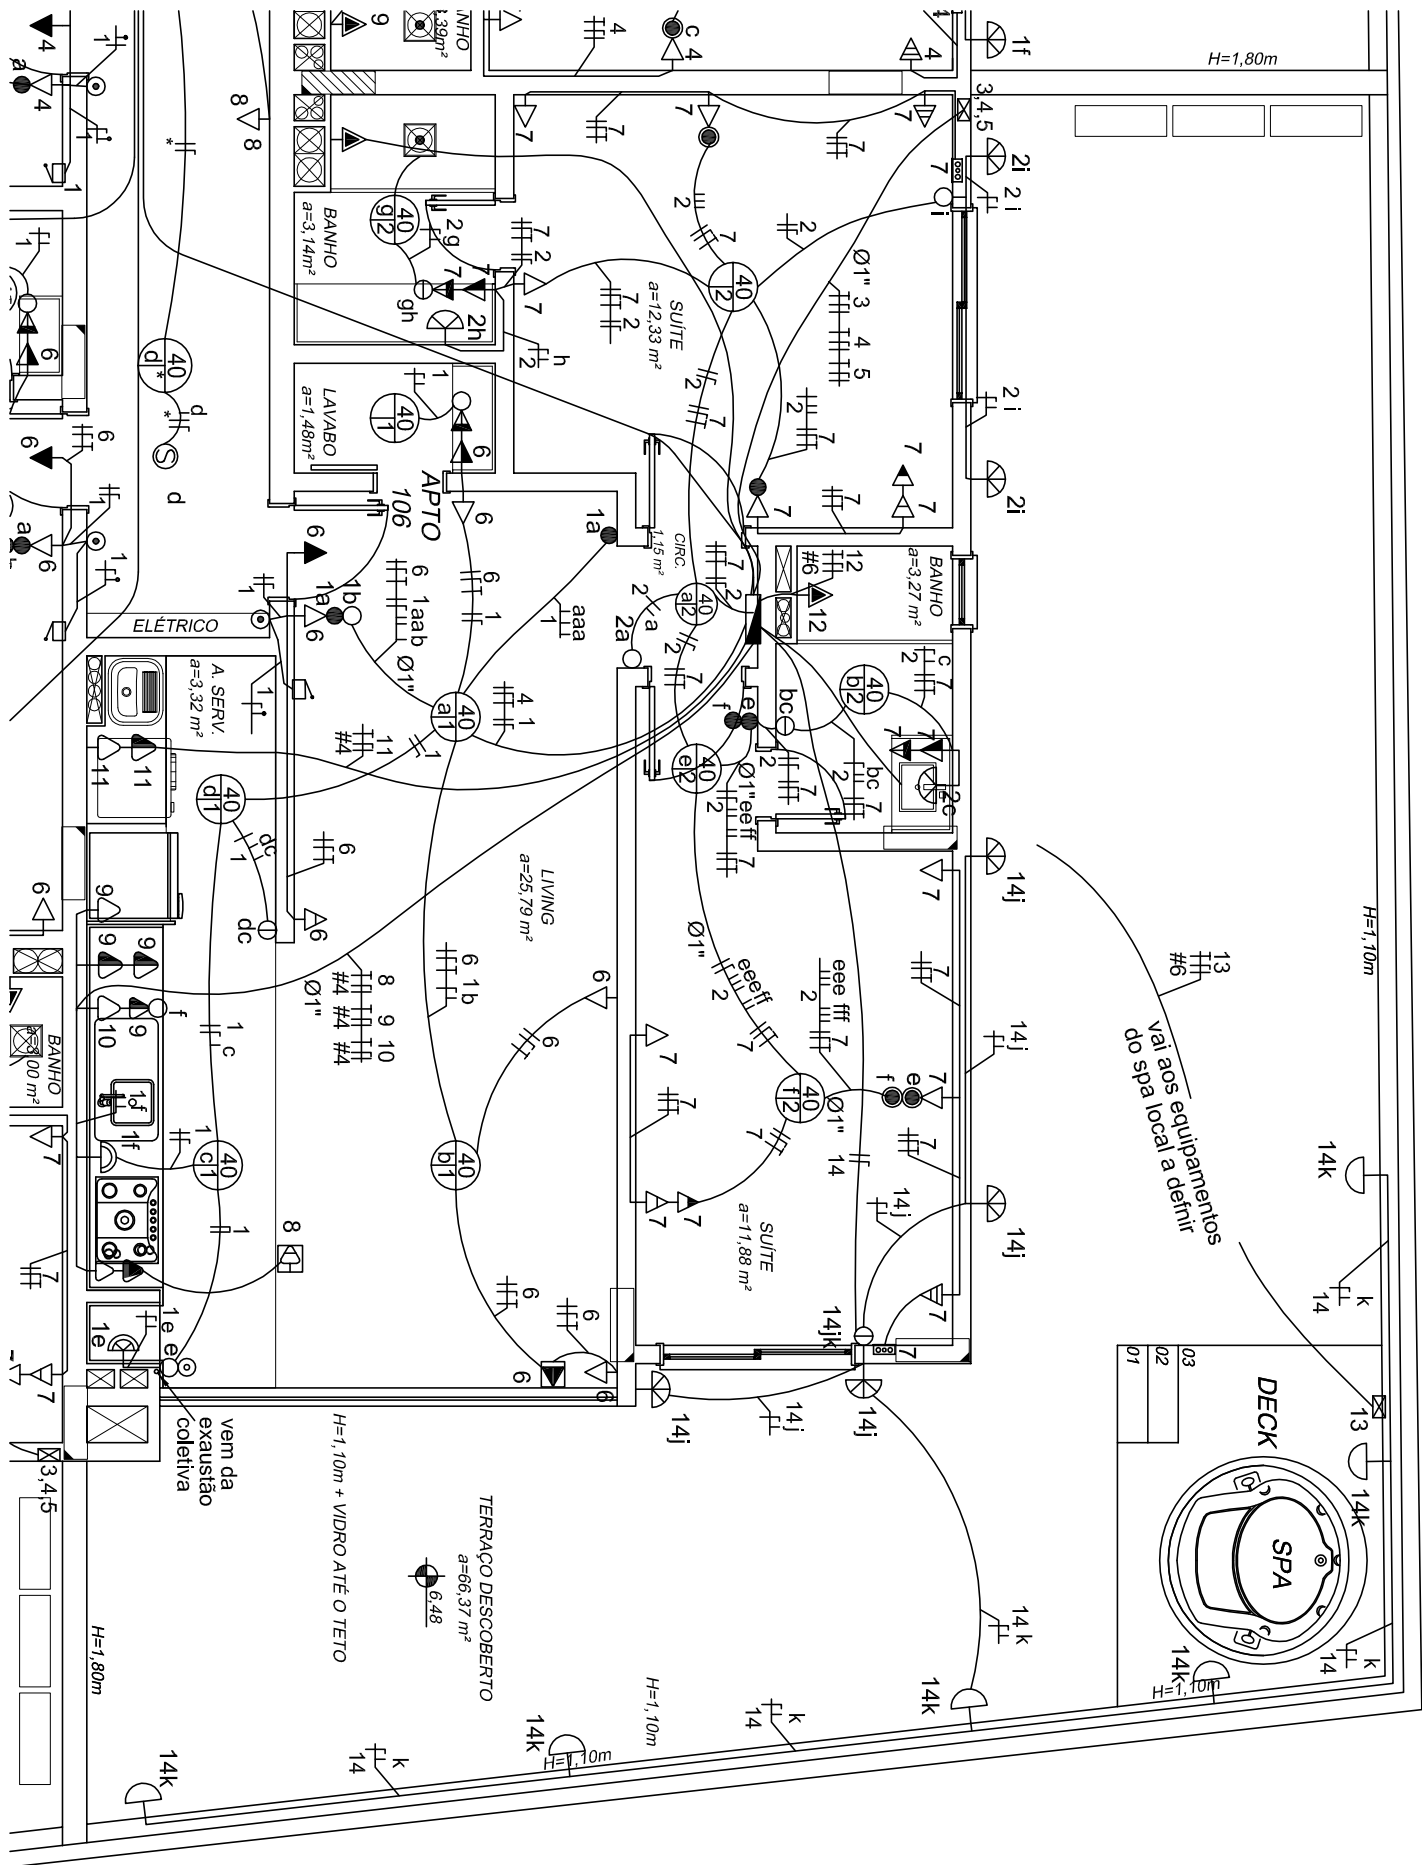


vai aos equipamentos
do spa local a definir